



ISIKLIKU KASUTUSÕIGUSEGA KOORMATAVA ALA SKEEM

Kaunase puiestee T73 (79516:020:0031)

M 1:500

Isikliku kasutusõiguse maa-ala
koordinaadid

Jrk. nr	x_i	y_i
1	6474122,22	662142,91
2	6474123,41	662144,52
3	6474113,83	662152,37
4	6474112,62	662150,77

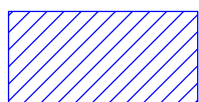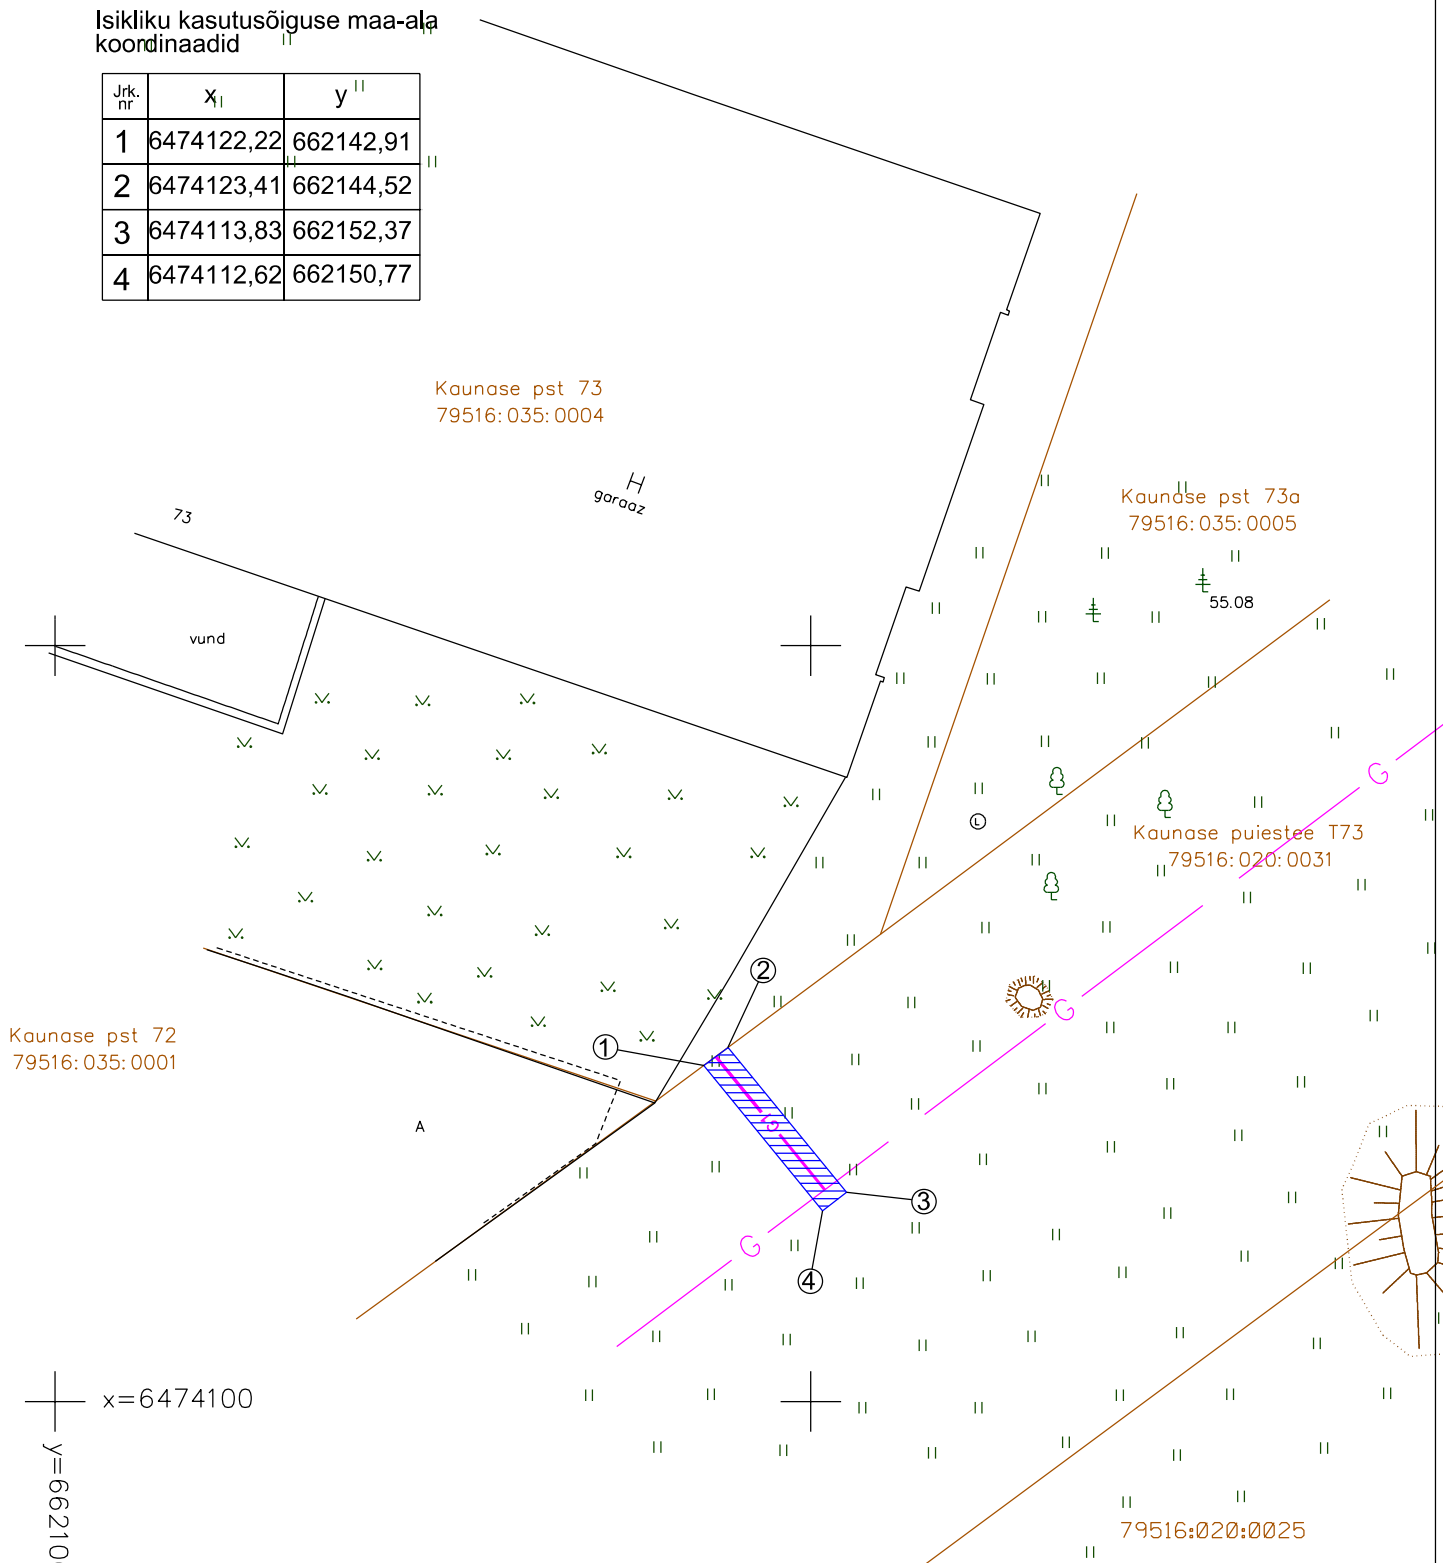

Isikliku kasutusõigusega seatav
maa-ala 25 m²

— G — Gaasitoru

Koostas: Andrus Mulla
regiooni juht