


MUNITSIPAALOMANDISSE TAOTLETAVA MAA ASENDIPLAAN

Ujula tänav T84

1 : 2000

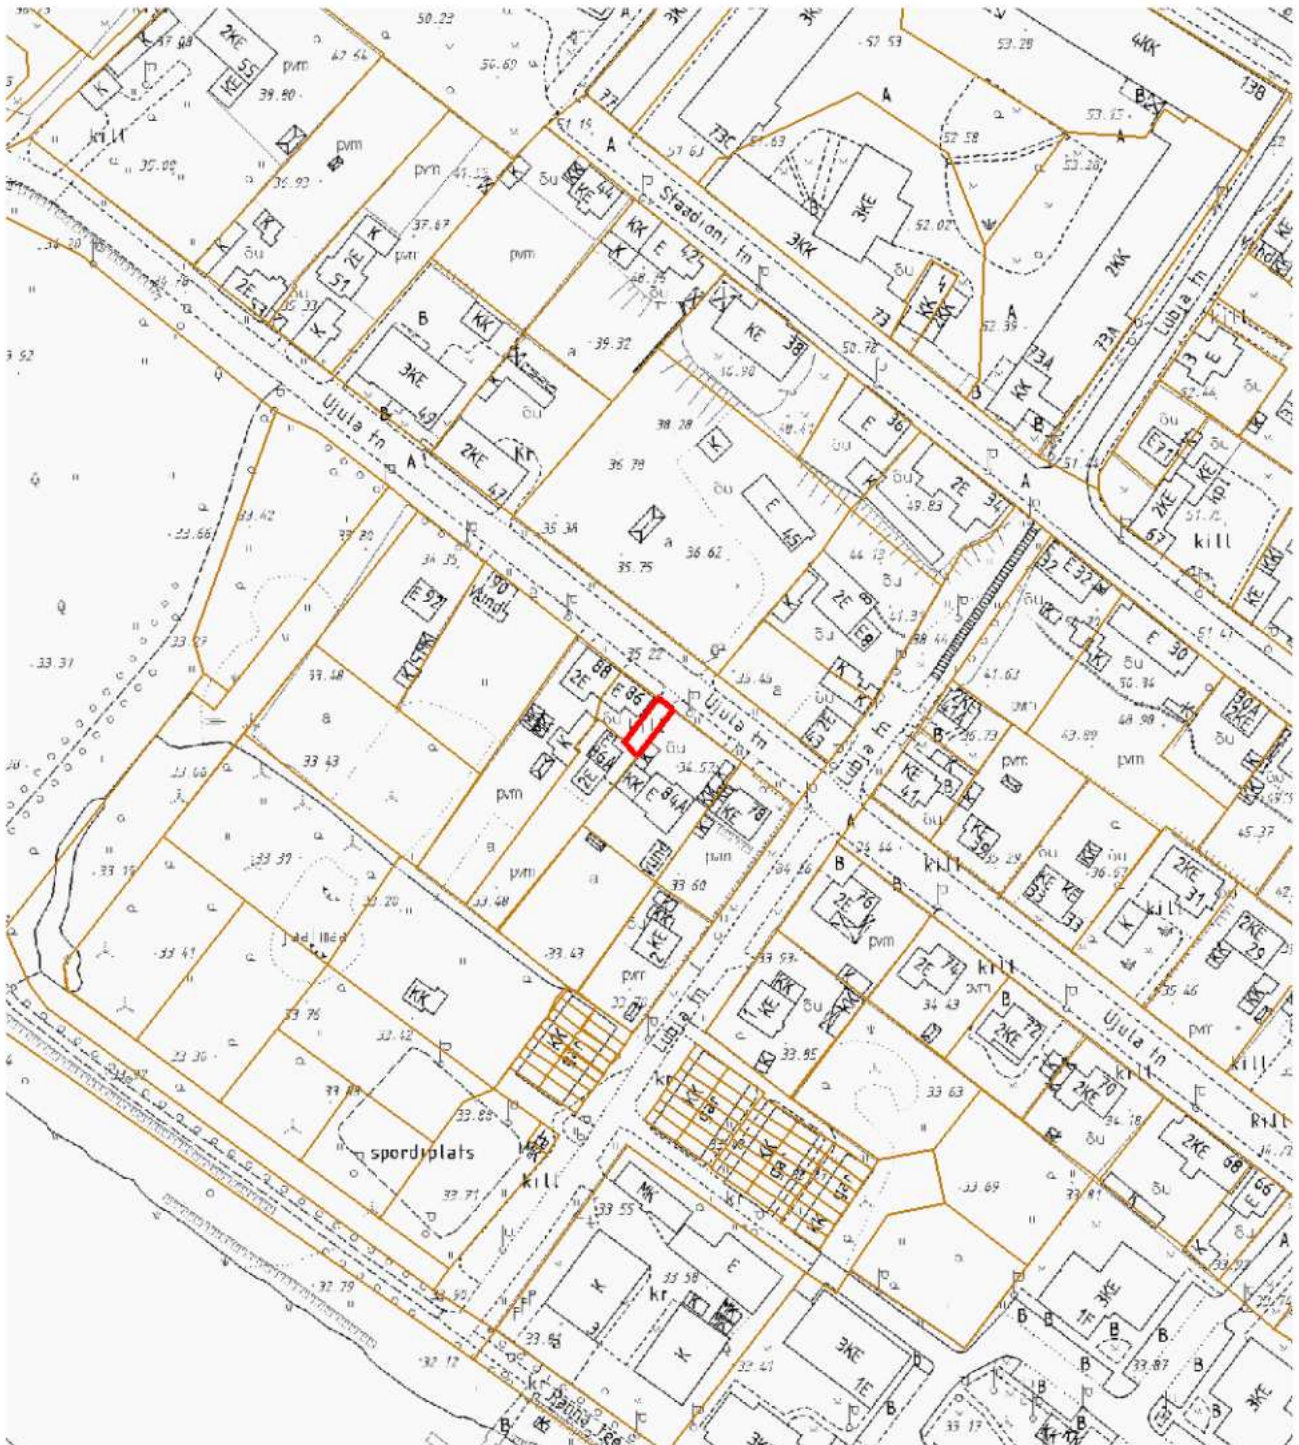

— - krundi piir

73 m² - pindala

Koostas: **Kristiina Krasilnikova**

Kuupäev: **05.12.2013**