


Kalevi tn 11 kinnistul asuvale hoonele aadressi määramise ja kinnistu aadressi muutmise asendiplan

M 1: 500

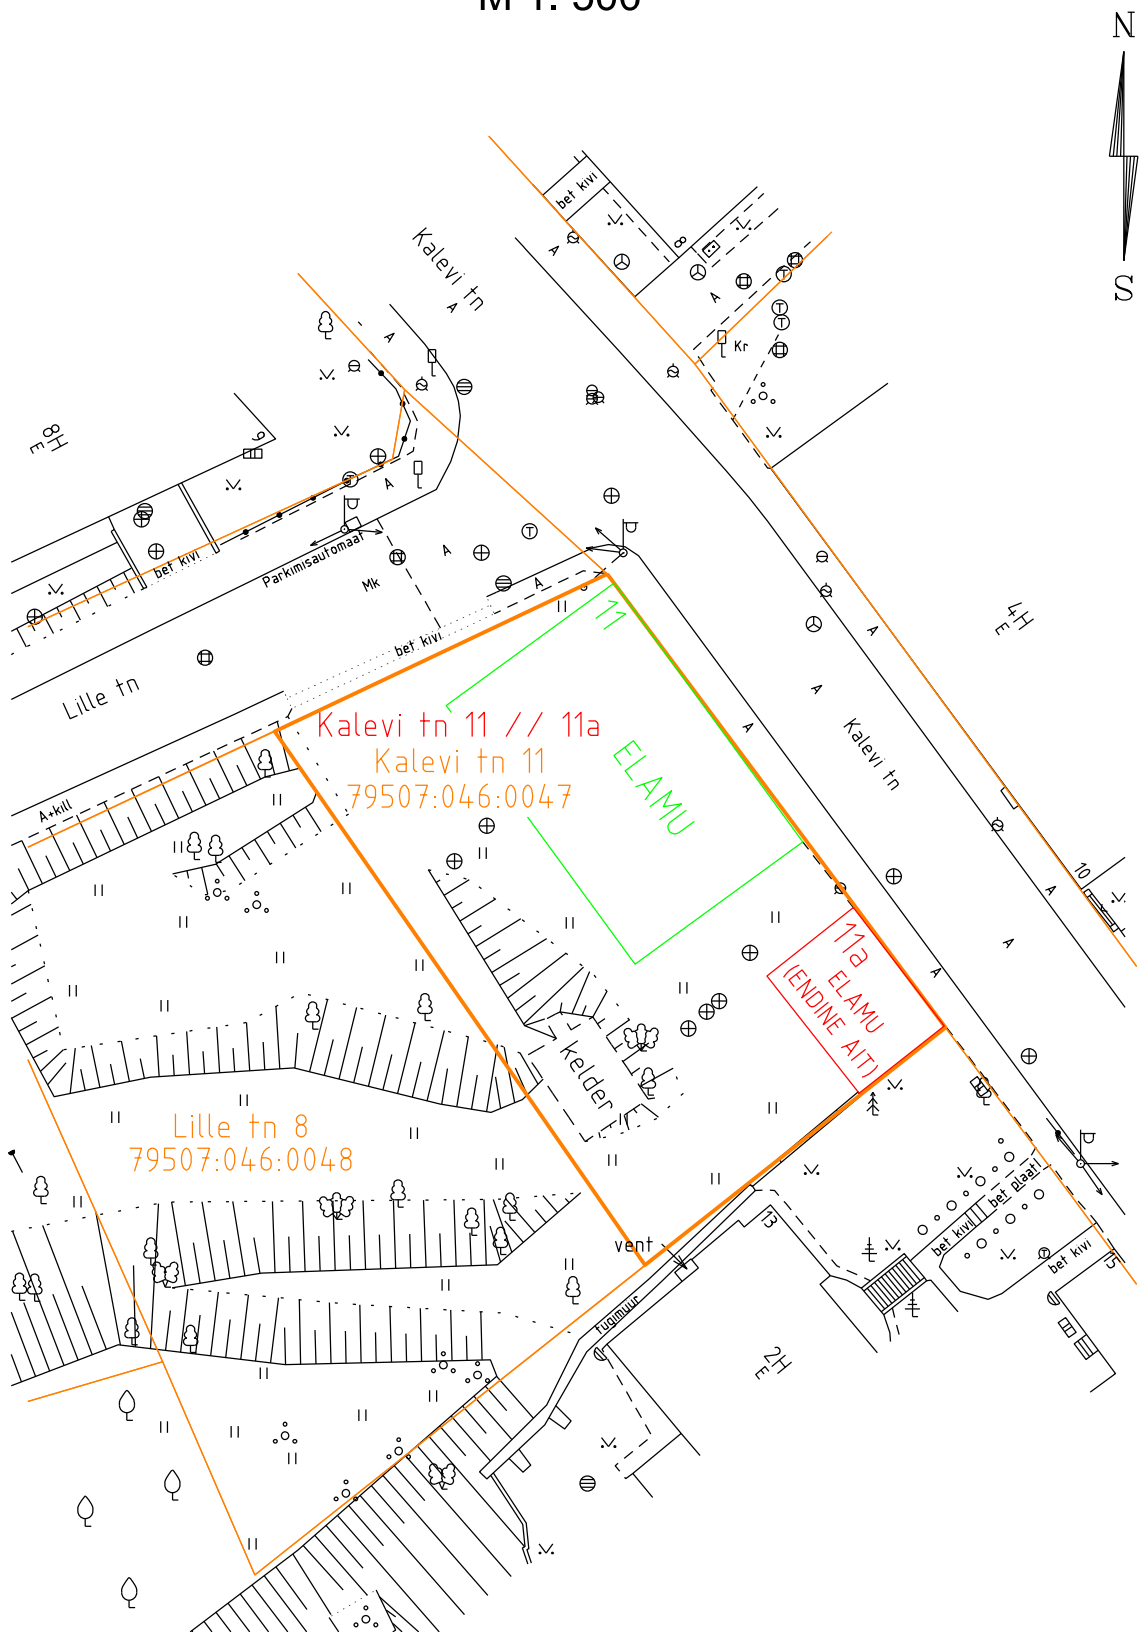

- olemasolev hoone aadressiga Kalevi tn 11
- elamuks rekonstrueeritav hoone (endine ait)
elamuks rekonstrueeritavale hoonele määratav aadress - Kalevi tn 11a
- olemasolev kinnistu piir, uus kinnistu aadress Kalevi tn 11 // 11a

Koostas: geodeesia teenistuse juhataja-peageodeet T. Pedaja 11.12.2013