


# Hoonele Aardla tn 23h aadressi määramise ja kinnistu aadressi muutmise asendiplan

M 1 : 500

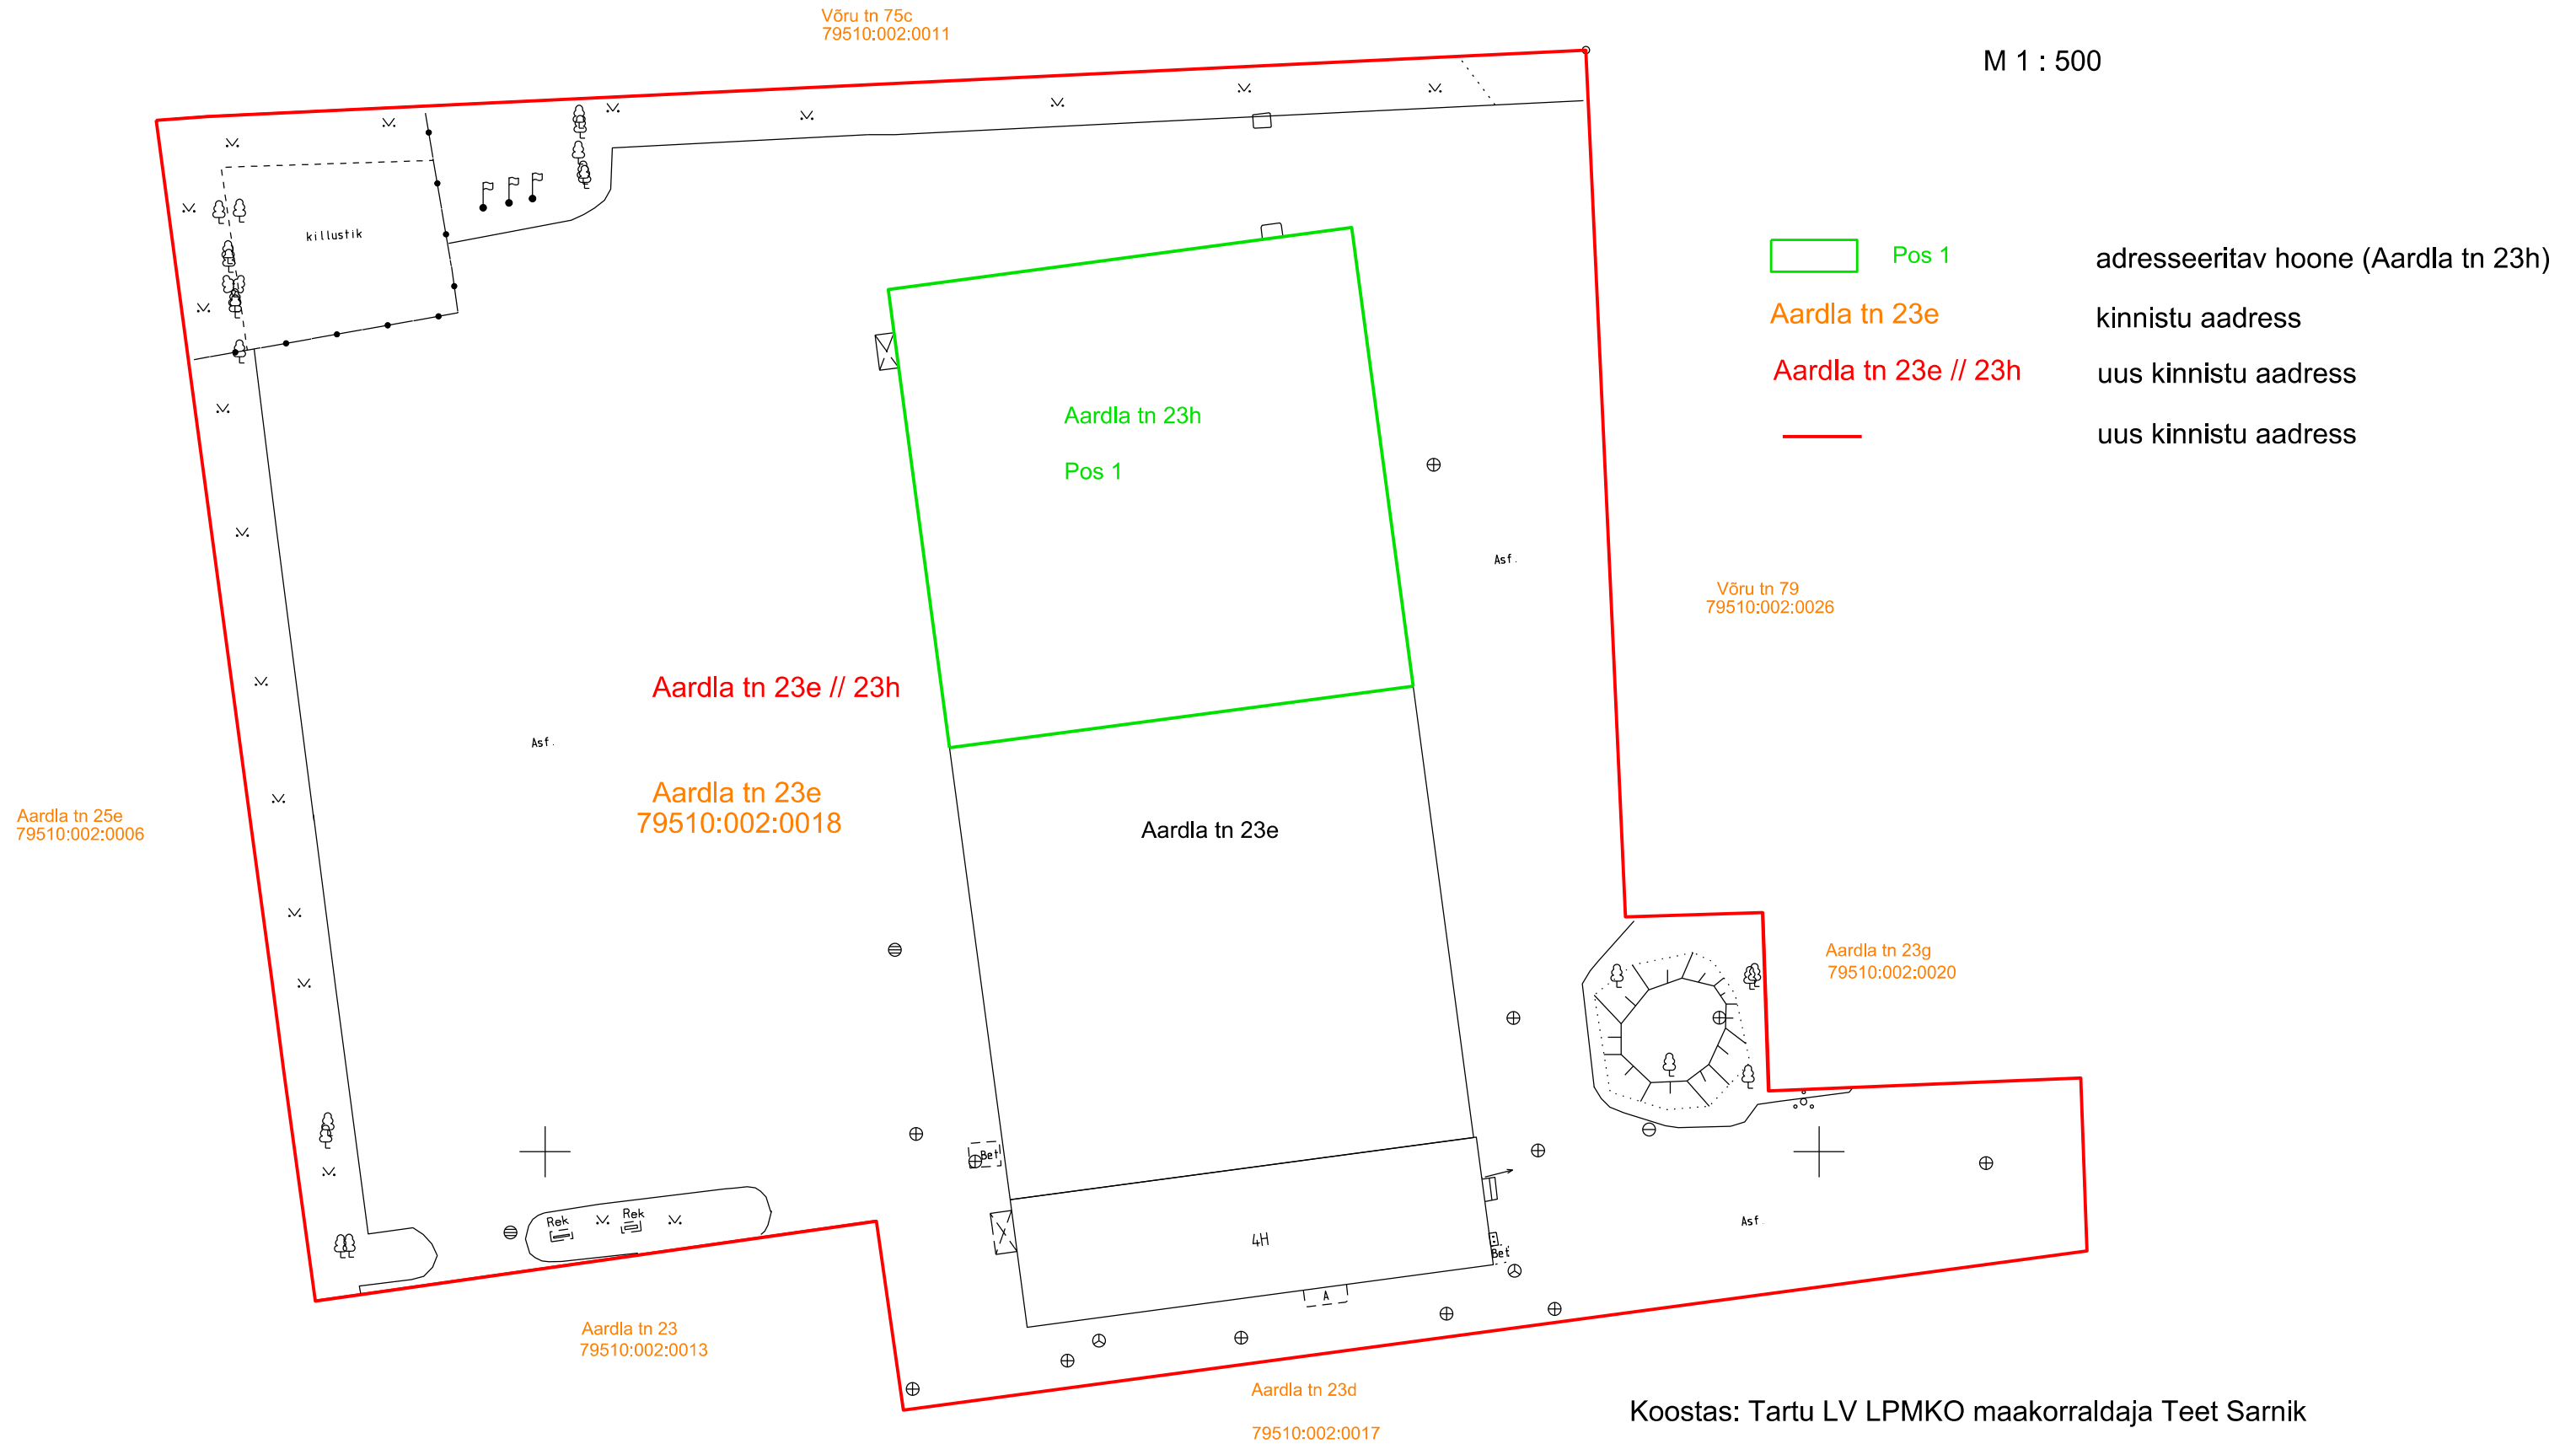

Koostas: Tartu LV LPMKO maakorraldaja Teet Sarnik

09.01.2014