
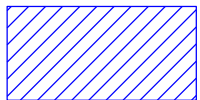


Lisa 1 Tartu Linnavalitsuse 21.01.2014 korralduse nr 83 juurde  
**ISIKLIKU KASUTUSÕIGUSEGA KOORMATAVA ALA**

**SKEEM**

Ludvig Puusepa tänav T1 (79504:006:0015)

M 1:500

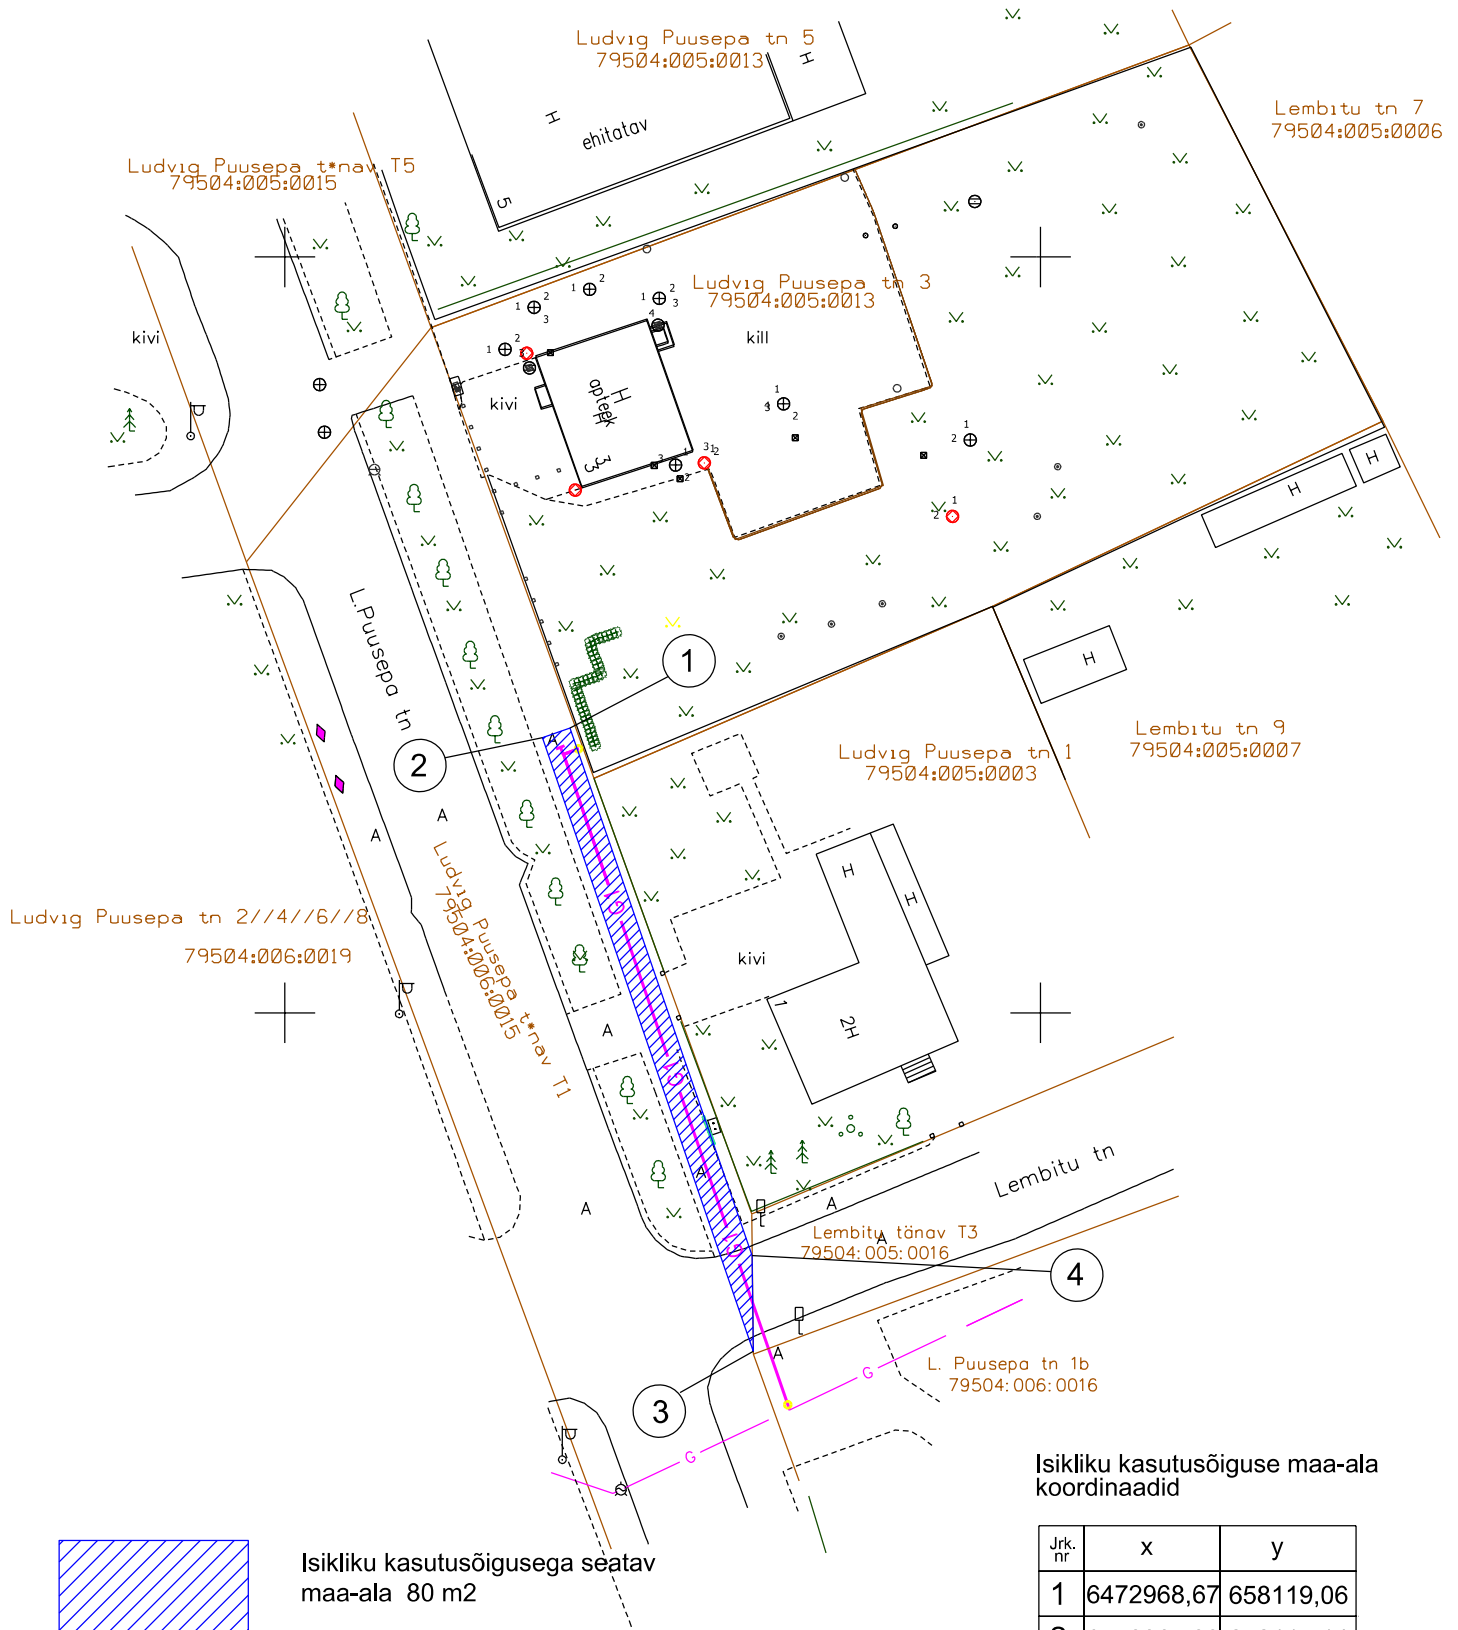

Isikliku kasutusõigusega seatatav  
 maa-ala 80 m<sup>2</sup>

— G — Gaasitoru

Isikliku kasutusõiguse maa-ala  
 koordinaadid

Jrk. nr	x	y
1	6472968,67	658119,06
2	6472967,99	658117,14
3	6472927,45	658131,09
4	6472934,06	658130,91