
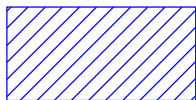


ISIKLIKU KASUTUSÕIGUSEGA KOORMATAVA ALA
SKEEM
Lembitu tänav T3 (79504:005:0016)
M 1:500

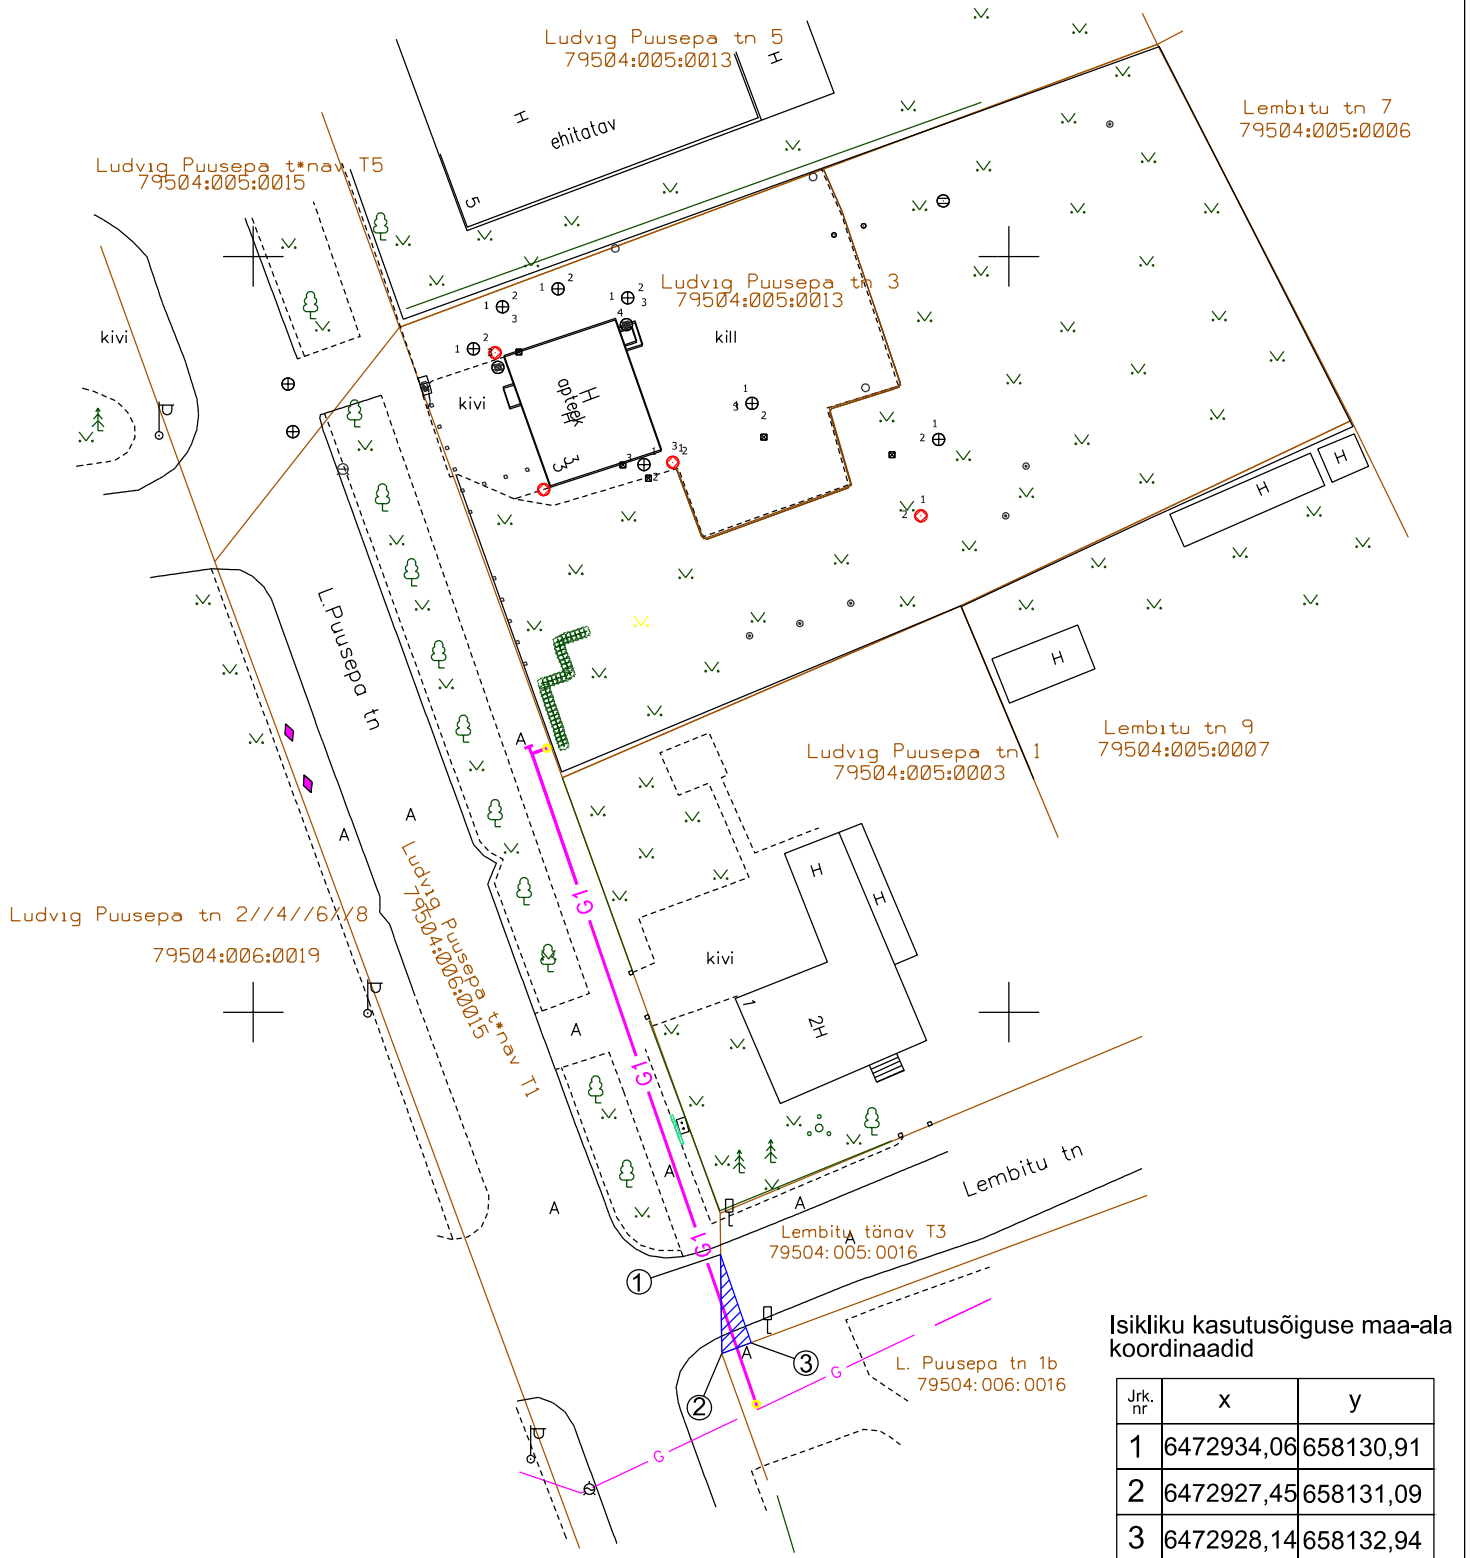

Isikliku kasutusõigusega seatav
maa-ala 6 m²

Isikliku kasutusõiguse maa-ala
koordinaadid

Jrk. nr	x	y
1	6472934,06	658130,91
2	6472927,45	658131,09
3	6472928,14	658132,94

Koostas: Andrus Mulla
regiooni juht

G Gaasitoru