


Kivi tn 55, Kivi tn 55a ja Kivi tn 57

detailplaneeringu järgse piiride muutmise skeem

M 1:500

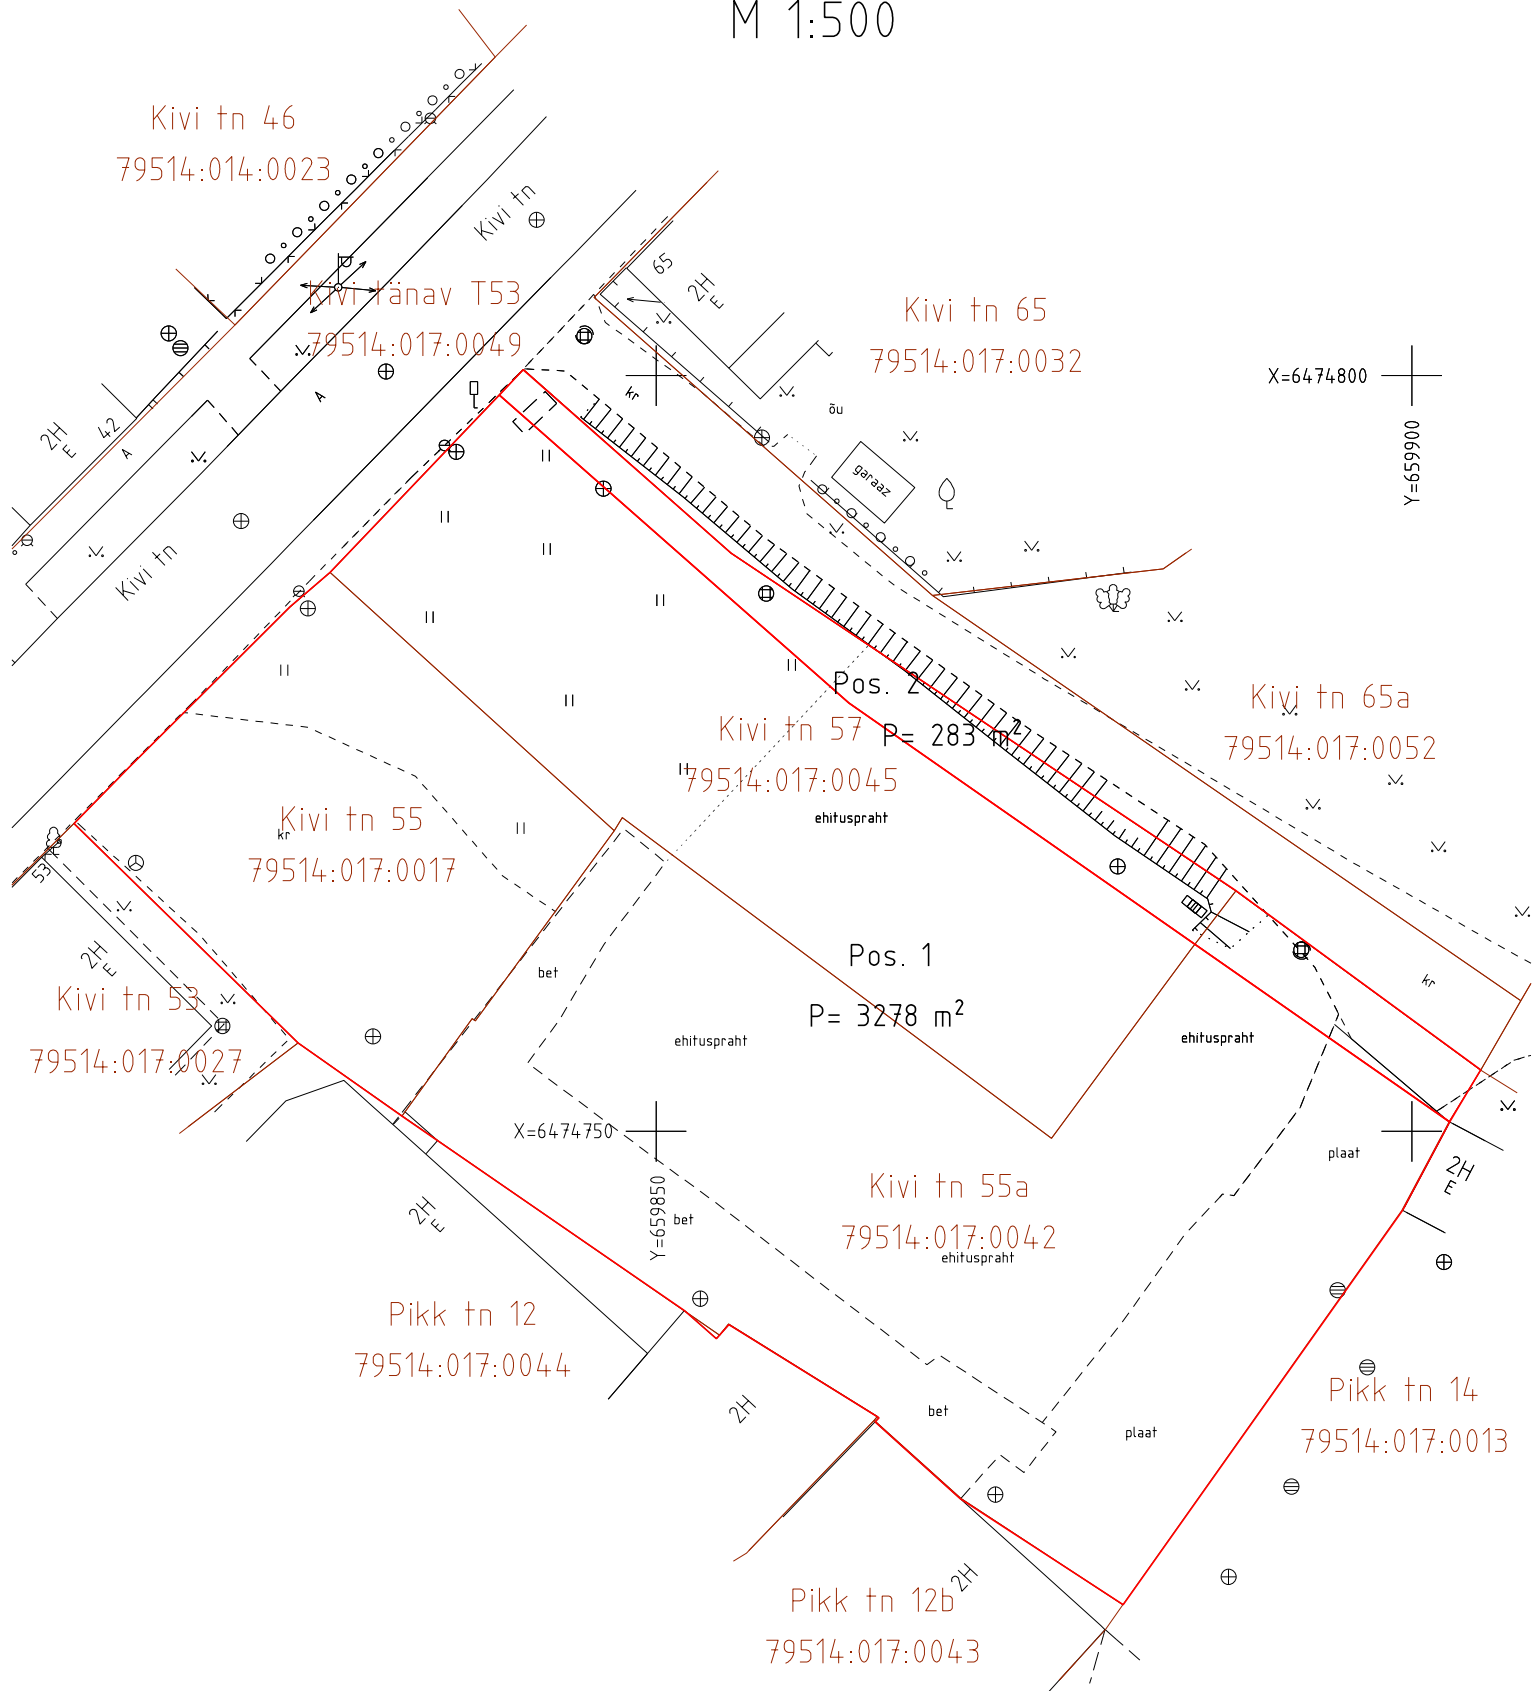

- Olemasoleva kinnisasja piir
- Detailplaneeringu järgne piir
- P= 3278 m² Moodustatava maaüksuse pindala