


Kasutusõigusega koormatava maa-ala asendiplaan Tartu linnas
Hipodroomi tänav T1

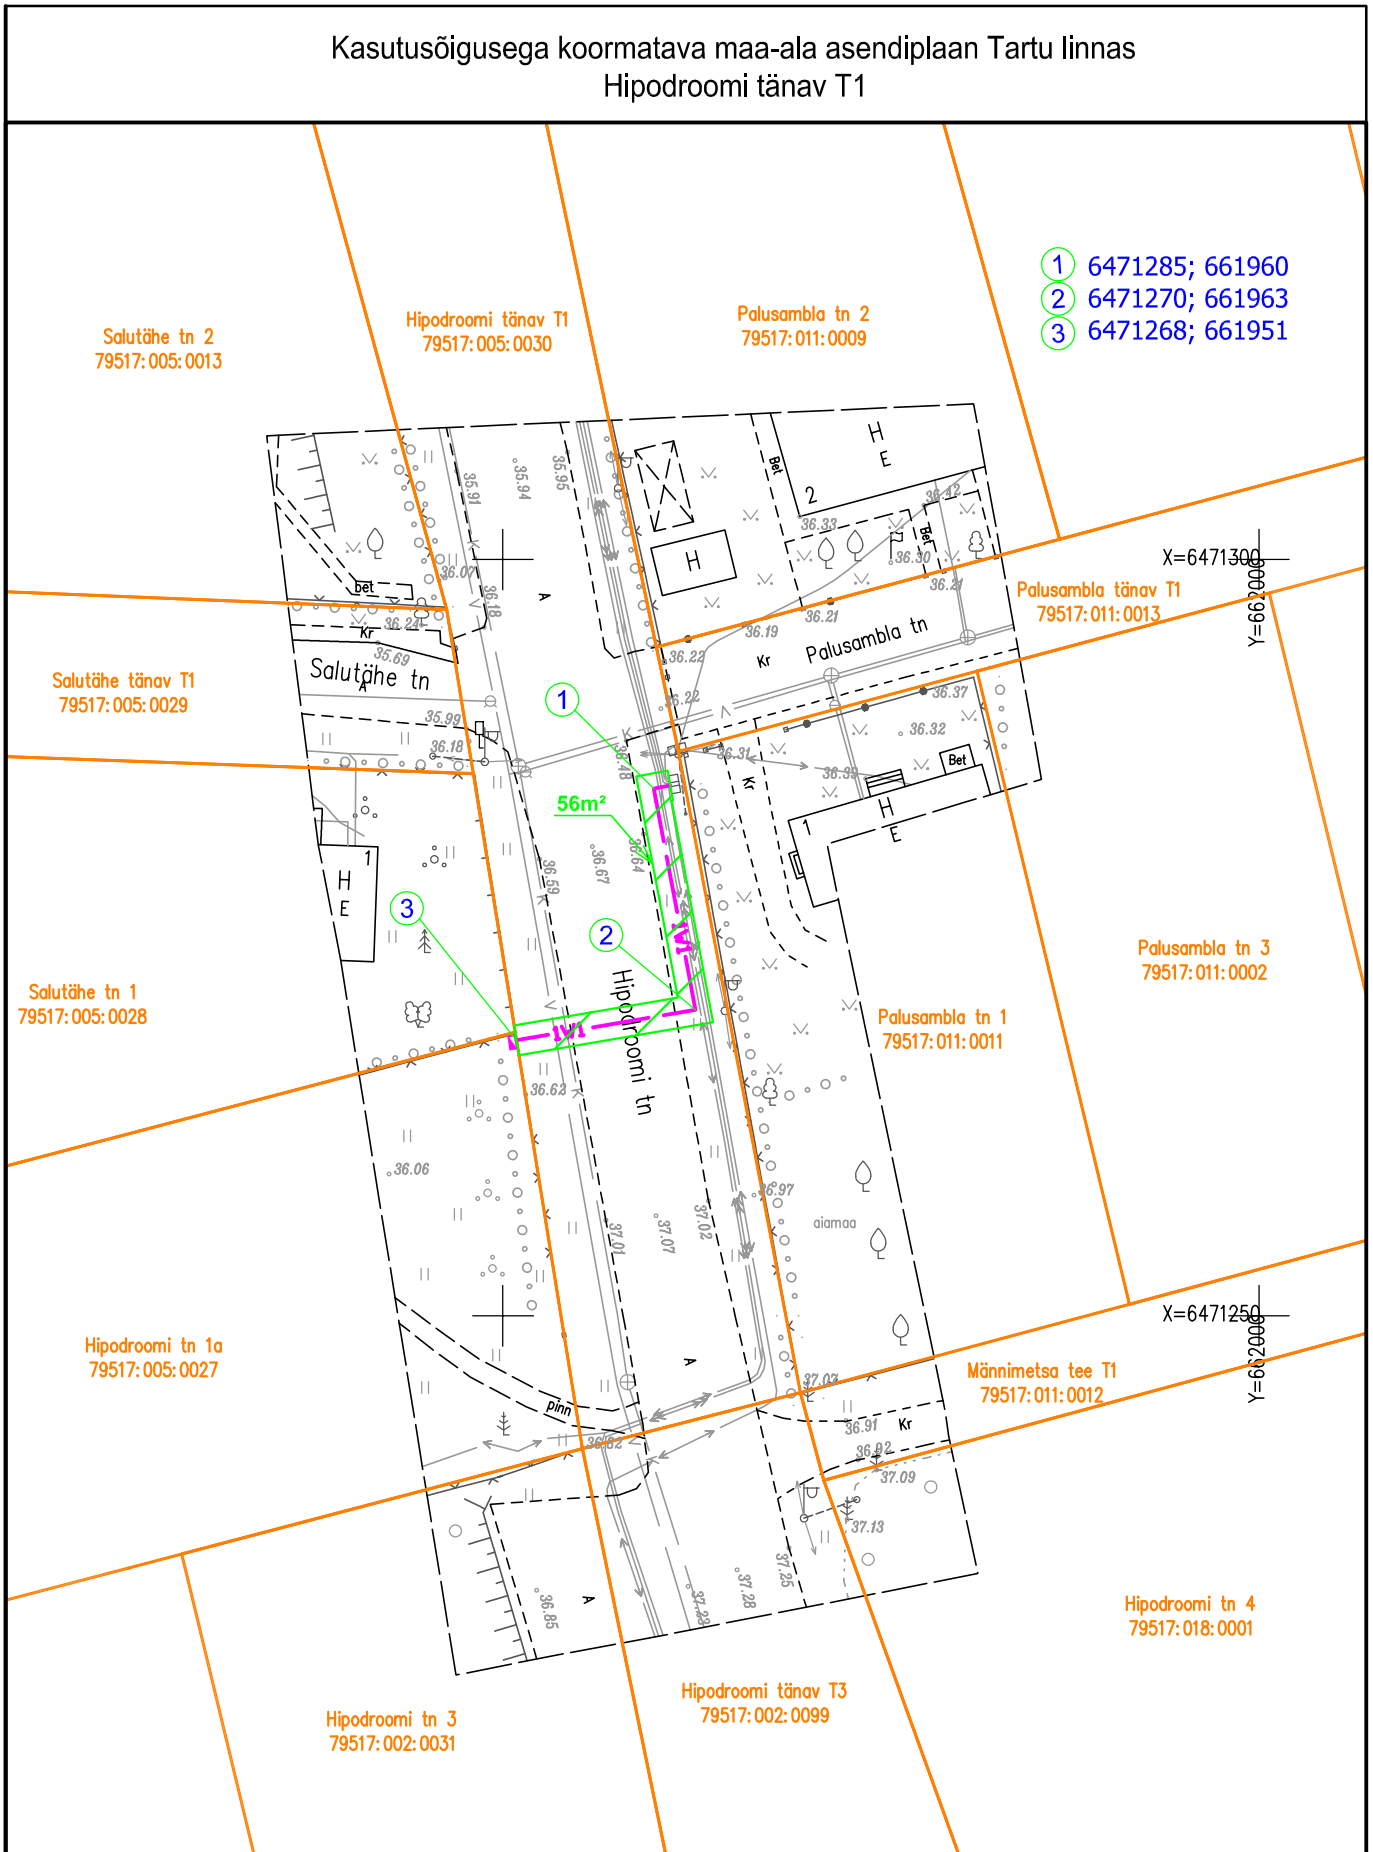

- ① 6471285; 661960
- ② 6471270; 661963
- ③ 6471268; 661951

Salutähe tn 2
79517:005:0013

Hipodroomi tänav T1
79517:005:0030

Palusambla tn 2
79517:011:0009

Salutähe tänav T1
79517:005:0029

Palusambla tänav T1
79517:011:0013

X=6471300

Y=662000

Salutähe tn 1
79517:005:0028

Palusambla tn 3
79517:011:0002

Palusambla tn 1
79517:011:0011

Hipodroomi tn 1a
79517:005:0027

X=6471250

Y=662000

Männimetsa tee T1
79517:011:0012

Hipodroomi tn 4
79517:018:0001

Hipodroomi tn 3
79517:002:0031

Hipodroomi tänav T3
79517:002:0099

Tingmärgid

1:500



projekteeritud 0,4kV maakaabelliin
projekteeritud liitumiskilp
katasstripiir



kasutusõigusega koormatav
maa-ala

Koostas H.Vissel