


Kasutusõigusega koormatud maa-ala asendiplaan Tartu linn
Lubja tn 2b
KOOSTAS: Krista Ahman

M 1:500

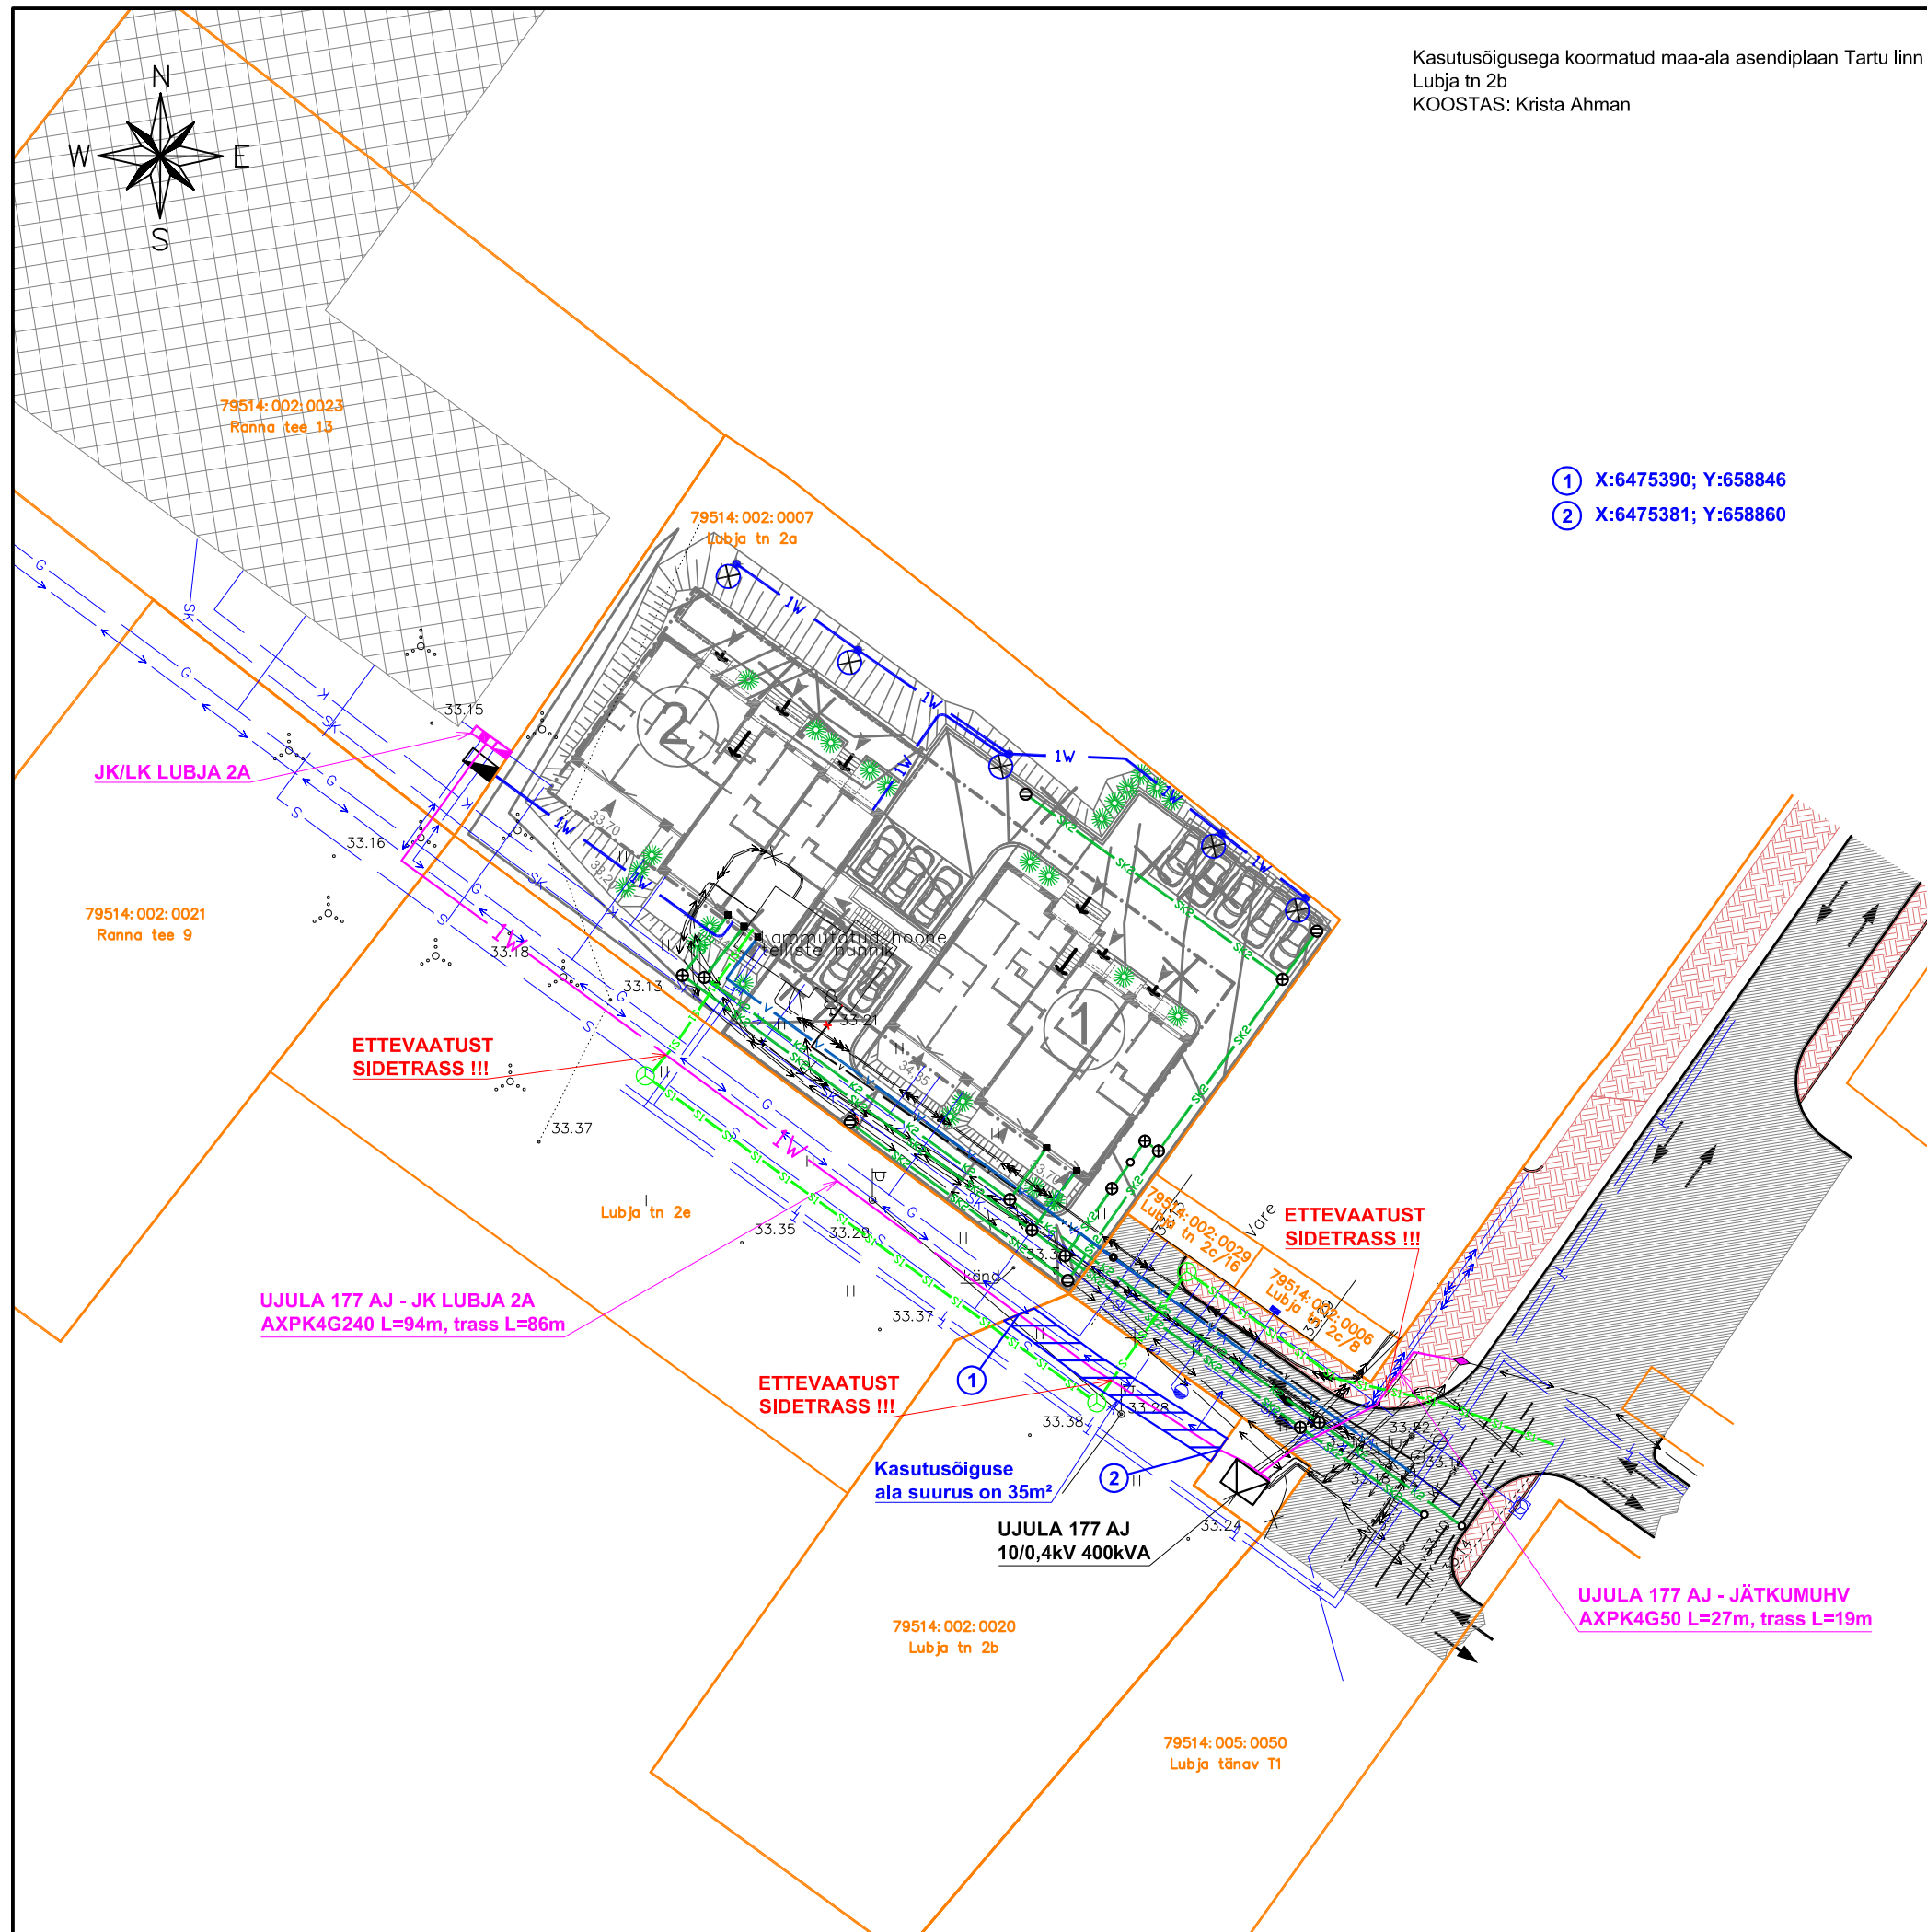

TINGMÄRGID	
	Projekteeritud 0,4kV maakaabel 750N torus
	Projekteeritud 0,4kV jaotuskilp
	Projekteeritud 0,4kV liitumiskilp
	Projekteeritud 0,4kV maakaabelliini jätkumuhv
	Eelnevalt planeeritud vee trass
	Eelnevalt planeeritud kanalisatsiooni trass
	Eelnevalt planeeritud sadekanaliseerimise trass
	Eelnevalt planeeritud side trass
	Eelnevalt planeeritud gaasi trass
	Eelnevalt planeeritud kaugkütte trass
	Eelnevalt planeeritud kõrgepinge elektrikaabli trass
	Eelnevalt planeeritud madalpinge elektrikaabli trass
	Eelnevalt planeeritud hoonestusala
	Eelnevalt projekteeritud sademevee kanalisatsioon
	Eelnevalt projekteeritud isevoolne kanalisatsioon
	Eelnevalt olemasolev veetoru
	Eelnevalt projekteeritud üheaavaline sidekanalisatsioon
	Eelnevalt projekteeritud 0,4 kV kaabelliin
	Eelnevalt projekteeritud parklavalgusti 3 m mastil
	Olemasolev kinnistupiir
	Kasutusõiguse seadamise ala

MÄRKUS:
Tänavajooned on kehtiva detailplaneeringu järgsed.