


Kasutusõigusega koormatava maa-ala asendiplaan Tartu linnas
Vaksali tänav T19

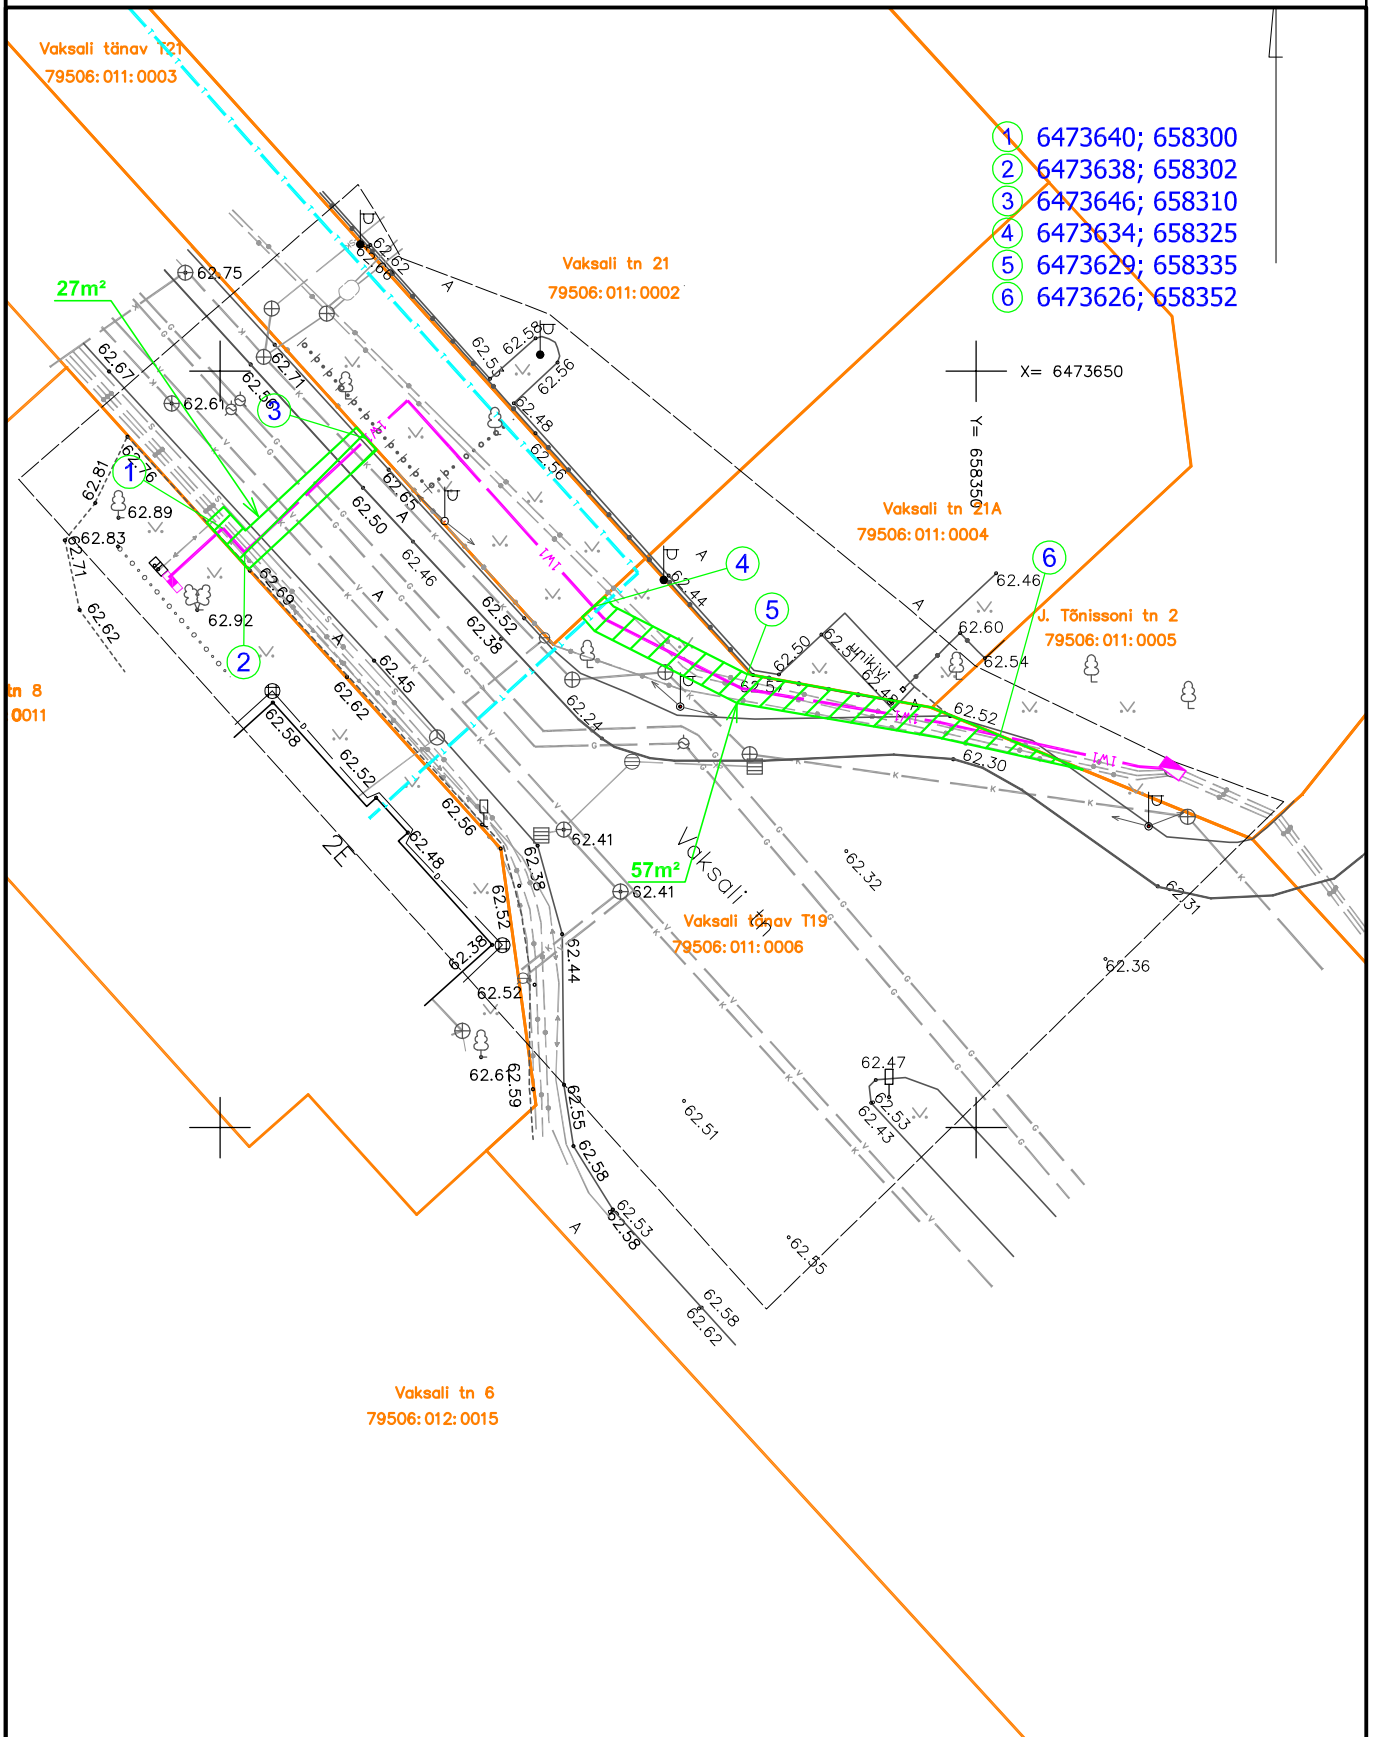

Tingmärgid

1:500

- 1W1 — projekteeritud 0,4kV maakabelliin
- ▭ projekteeritud liitumiskilp
- ▭ projekteeritud jaotuskilp
- katastripiir
- T — varem projekteeritud soojatross

▨ kasutusõigusega koormatav maa-ala

Koostas H.Vissel