


Kasutusõigusega koormatava maa-ala asendiplaan Tartu linnas
Vaksali tänav T21

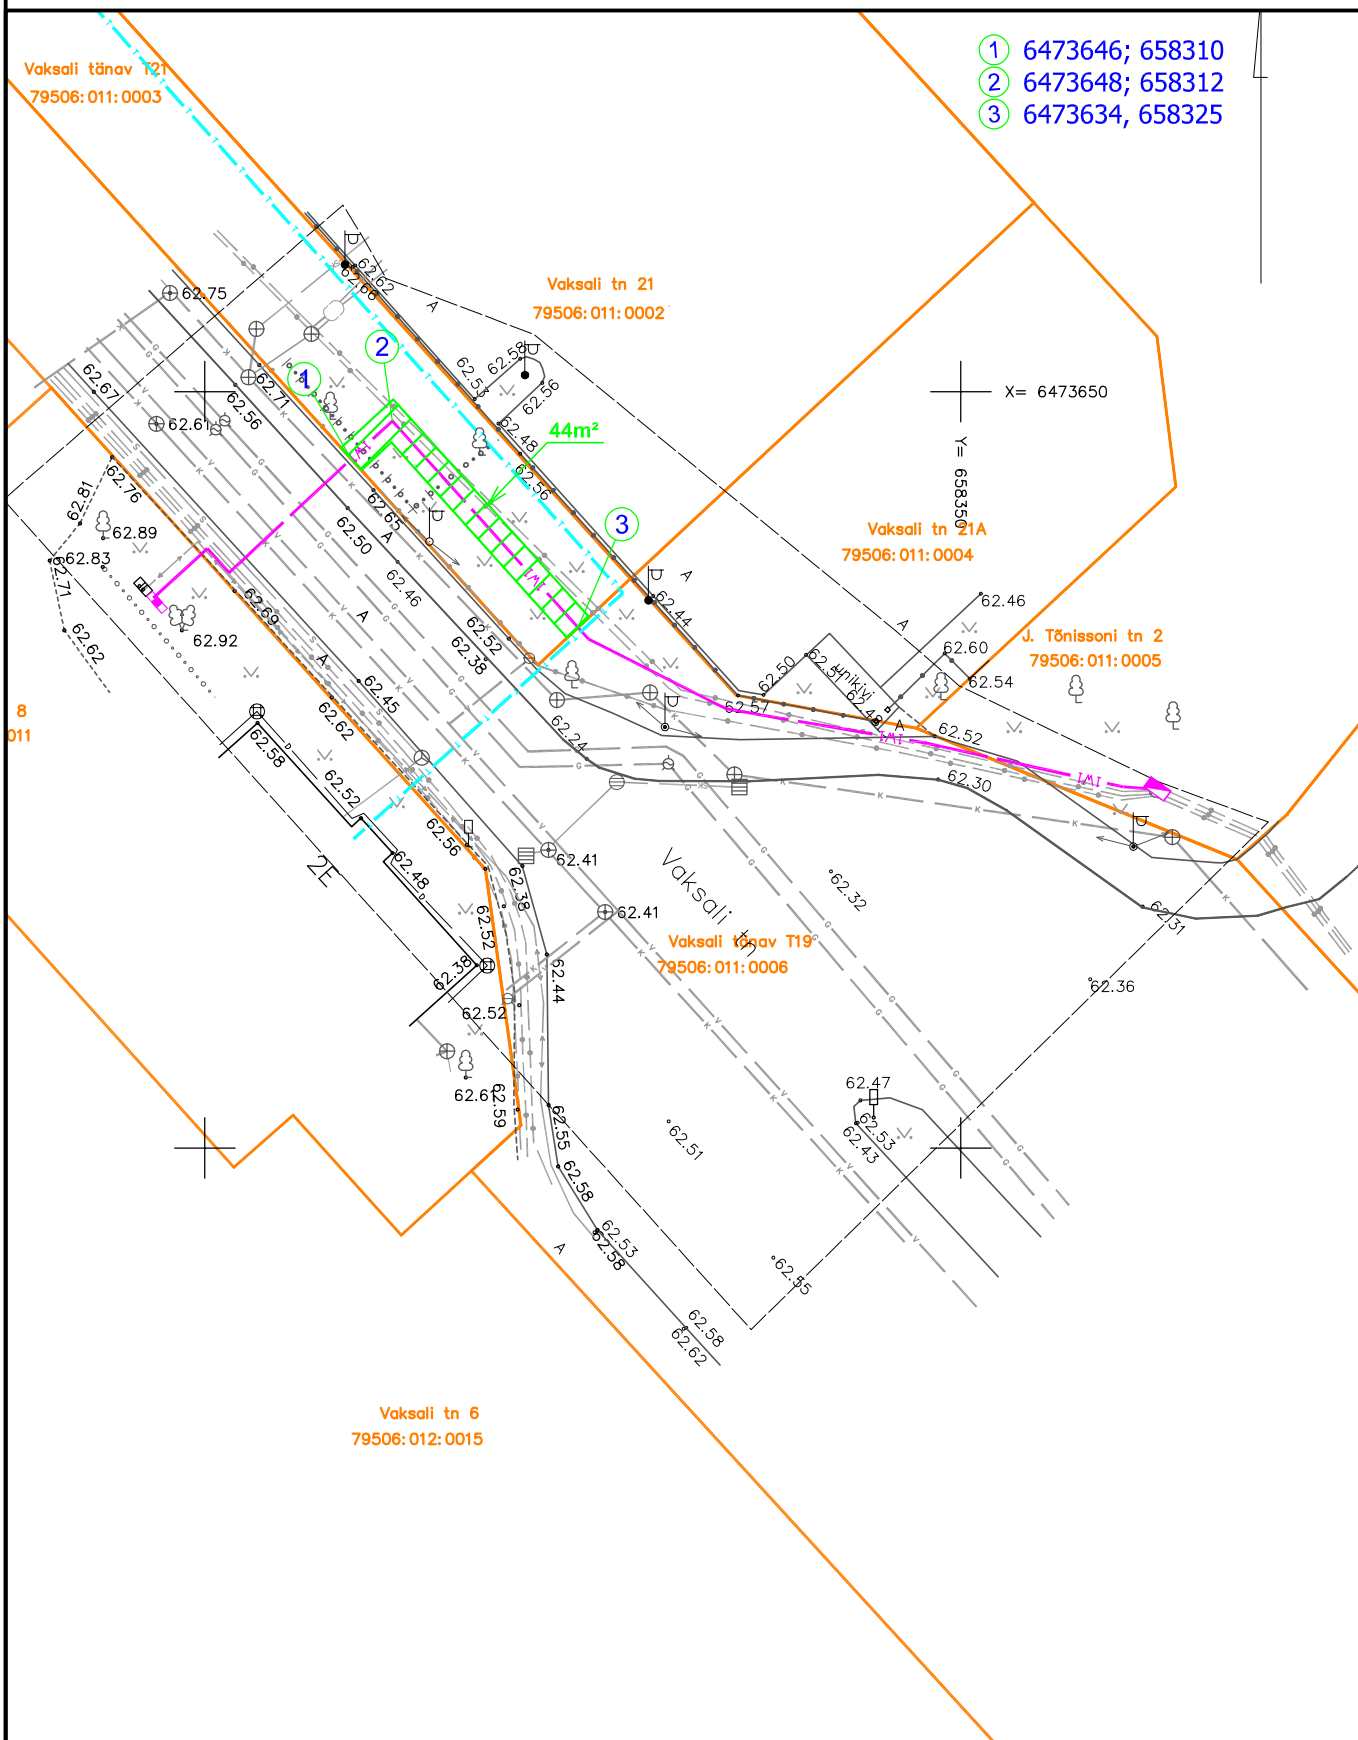

- ① 6473646; 658310
- ② 6473648; 658312
- ③ 6473634; 658325

Tingmärgid

1:500

- 1W1 — projekteeritud 0,4kV maakabelliin
- ▭ projekteeritud liitumiskilp
- ▭ projekteeritud jaotuskilp
- katastripiir
- T — varem projekteeritud soojatross

 kasutusõigusega koormatav maa-ala

Koostas H.Vissel