


Kasutusõigusega koormatava maa-ala asendiplaan Tartu linnas
J.Tõnissoni tn 2

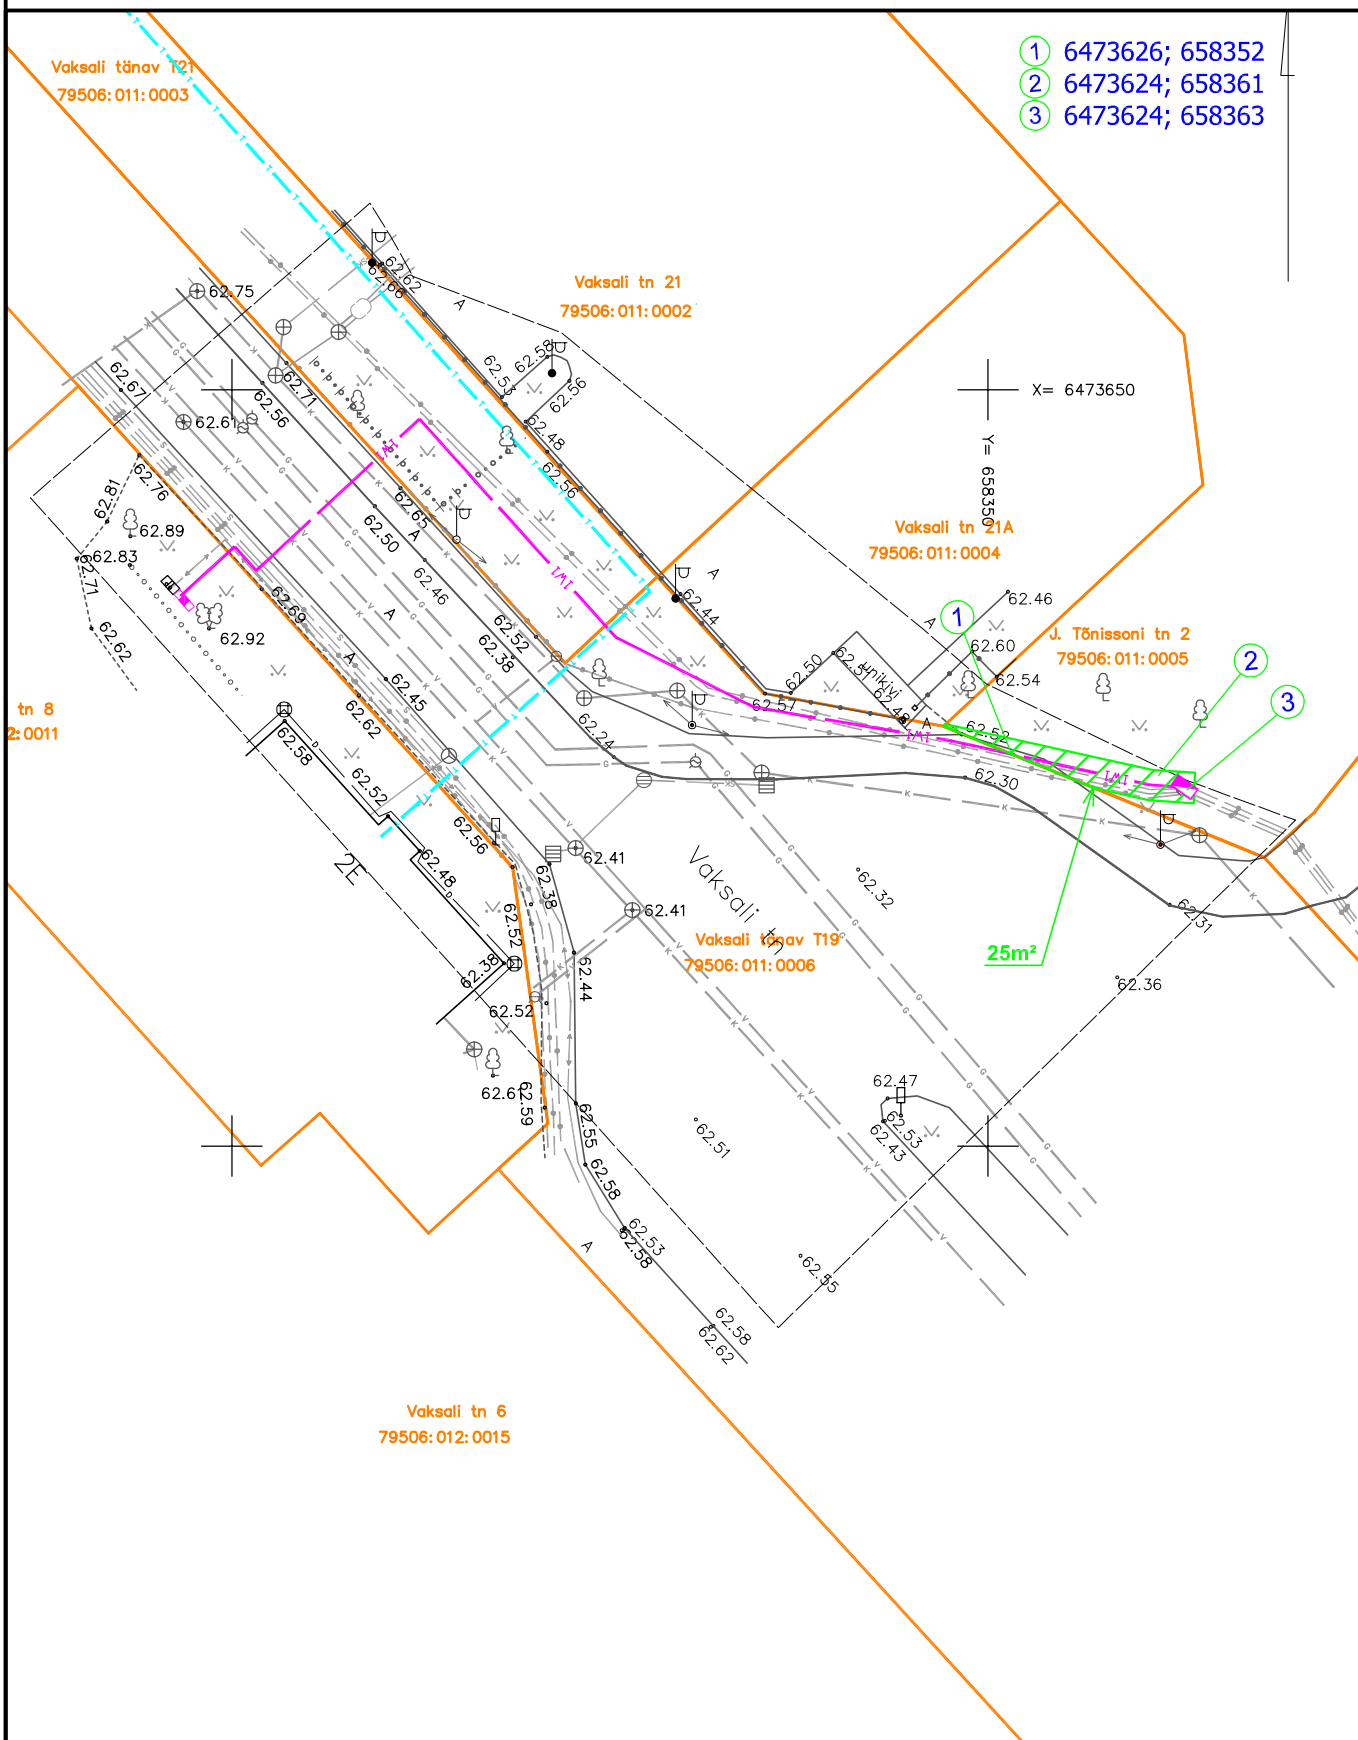

- ① 6473626; 658352
- ② 6473624; 658361
- ③ 6473624; 658363

Tingmärgid

1:500

- 1W1— projekteeritud 0,4kV maakabelliin
- ▭ projekteeritud liitumiskilp
- ▭ projekteeritud jaotuskilp
- katastripiir
- T— varem projekteeritud soojatross

▨ kasutusõigusega koormatav maa-ala

Koostas H.Vissel