


Kasutusõigusega koormatava maa-ala asendiplaan Tartu linnas  
Eha tänav T1, 79508:004:0032

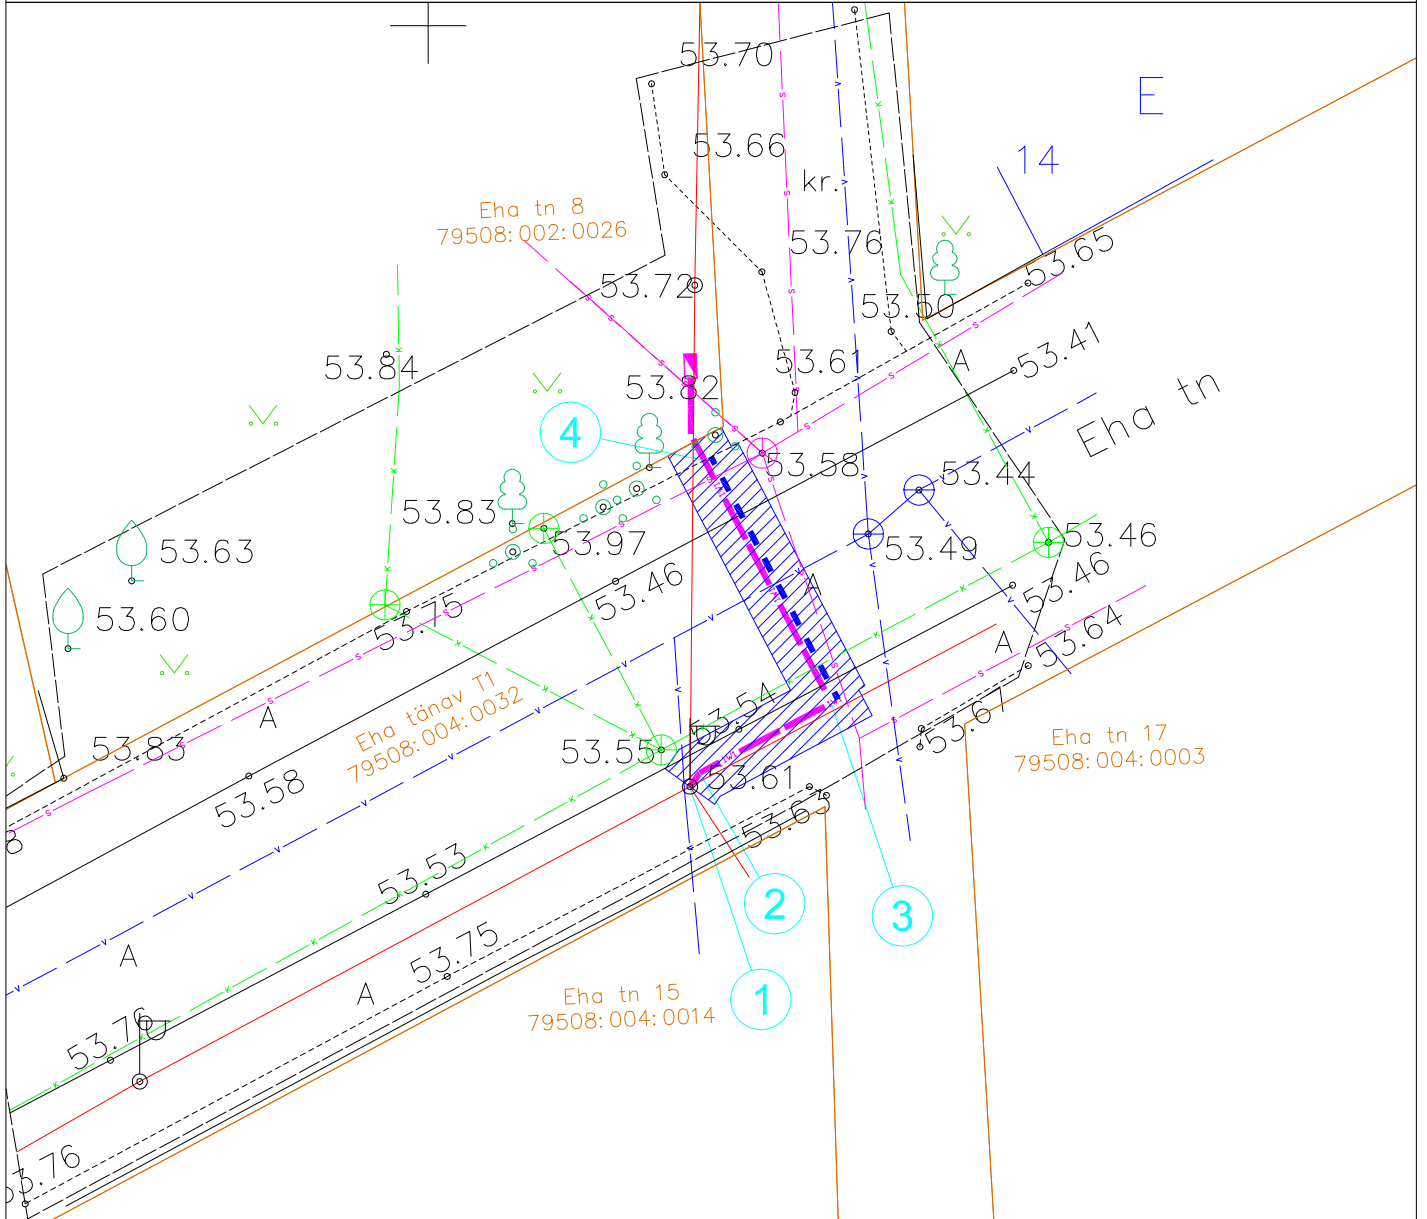

TINGMÄRGID

- |—|—| Projekteeritud maakaabel torus
- - - - - Projekteeritud reservtoru
- Projekteeritud liitumiskilp
- Katastripiir
- kasutusõigusega koormatav maa-ala  
pindala on 38 m<sup>2</sup>

Mõõtkava 1:250

KOORDINAADID

X	Y
1-6473024.8354	659358.6694
2-6473025.3145	659358.9767
3-6473027.5628	659363.3774
4-6473035.6684	659359.1602

Koostas L. Luige