


PTH-14-156 LISA
Ehitusala skeem

Orava tn 7

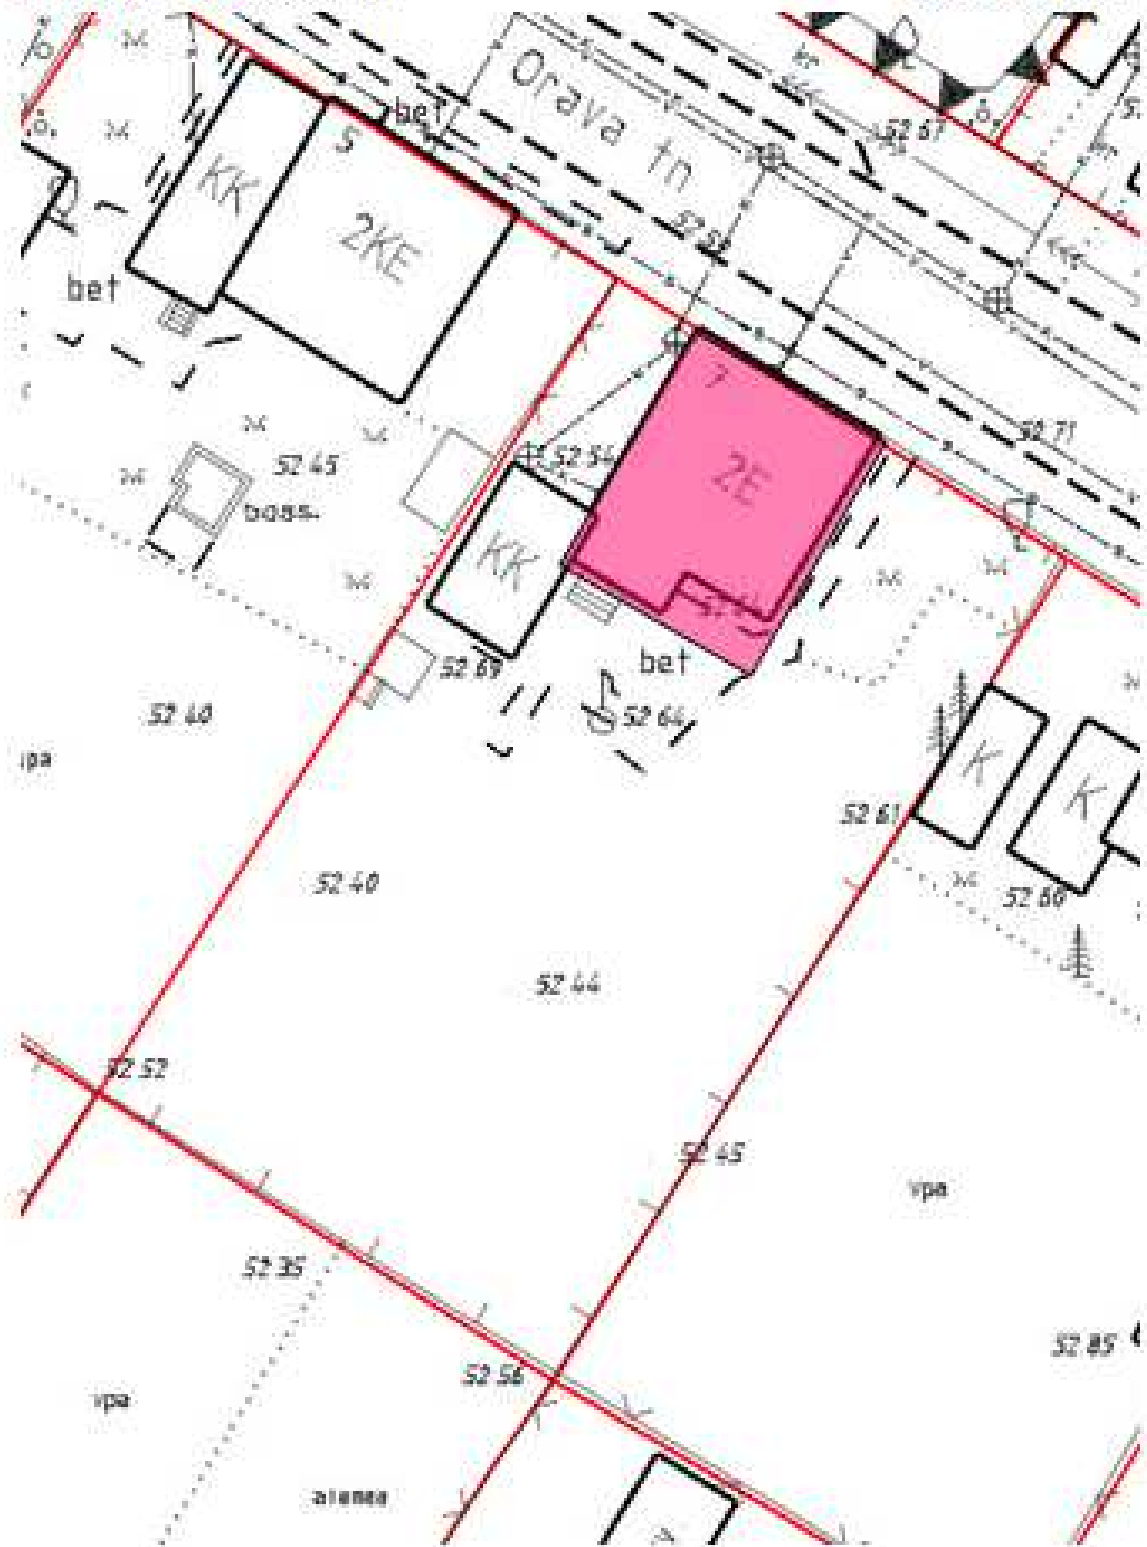

 KRUNDI PIIR

 TINGLIK EHTUSALA