




JAGAMISE PROJEKTPLAAN Mõõtkava 1:2000	
Maakond: TARTU	Linn: Tartu
Katastriüksuse nimi:	Mõisavahe tn 69
Koostamise aeg:	13.05.2014.a.
Koostaja: Antti Kiisler	Tegevuslitsents: 582 MA-k
OÜ KG-Büroo	

Nõus uute piiridega:

Tartu linna esindaja.....

Kohaliku omavalitsuse esindaja

14.05.2014.a.

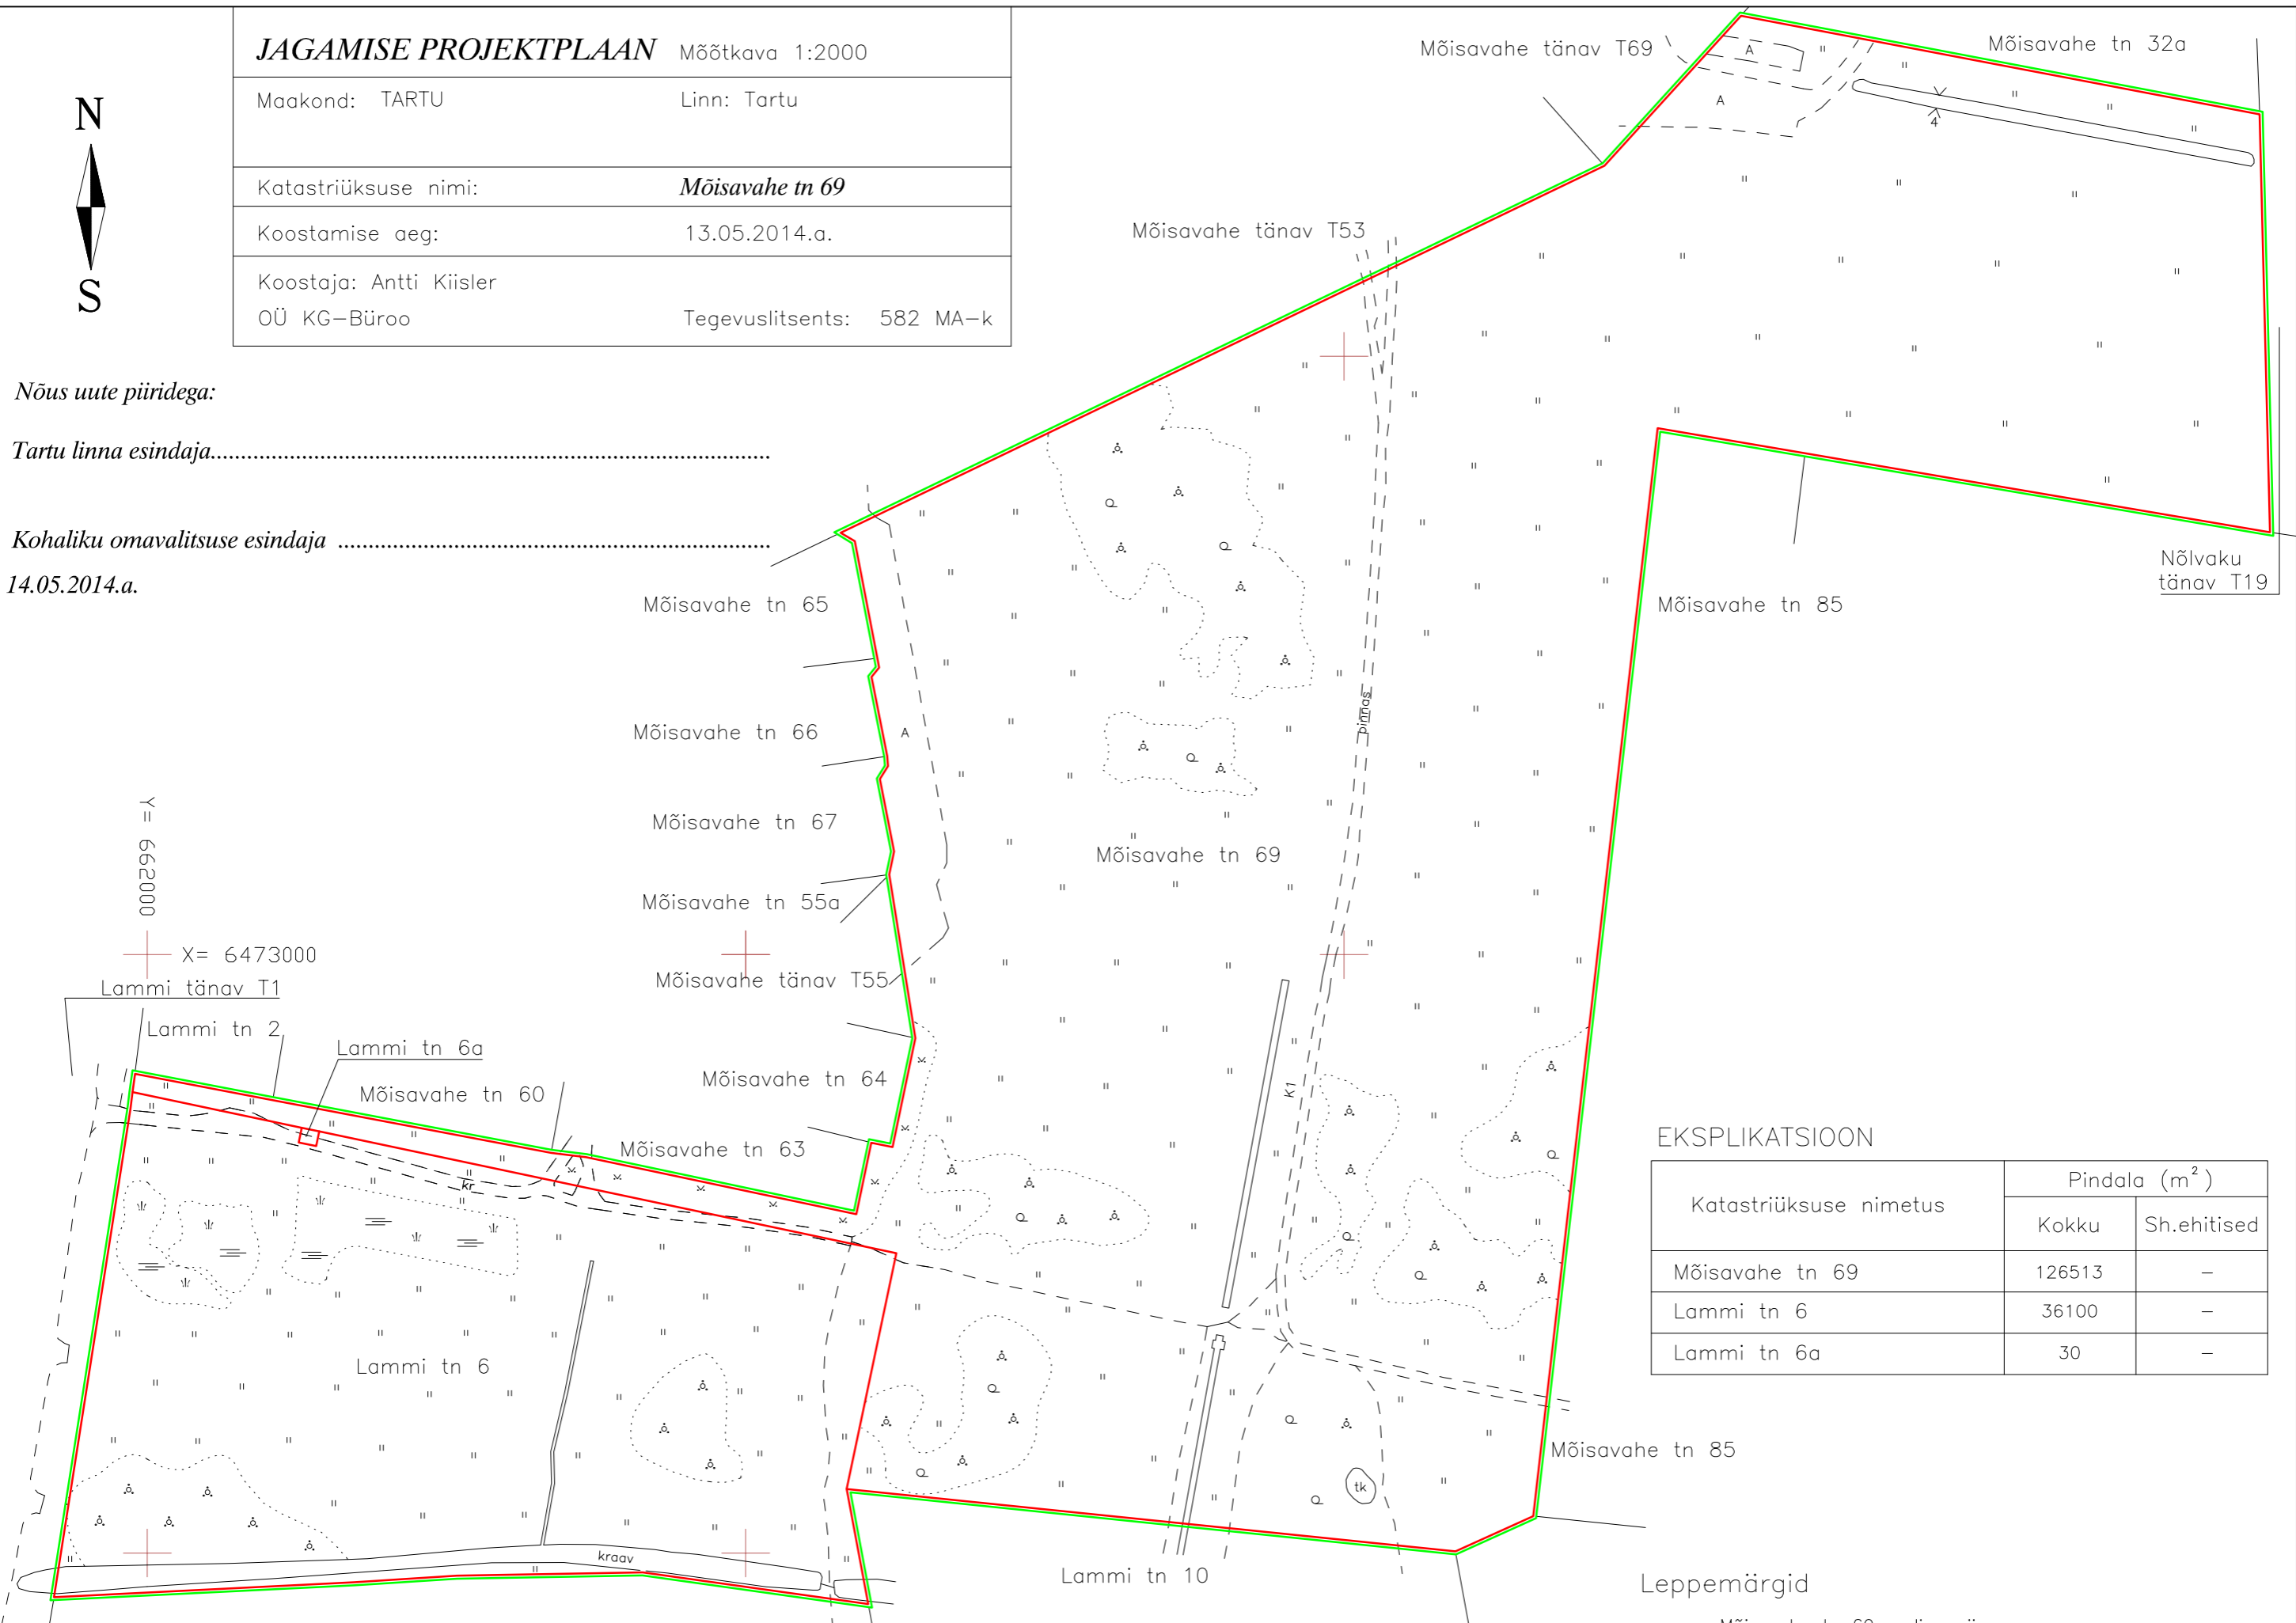

EKSPLIKATSIOON

Katastriüksuse nimetus	Pindala (m ²)	
	Kokku	Sh.ehitised
Mõisavahe tn 69	126513	-
Lammi tn 6	36100	-
Lammi tn 6a	30	-

Leppemärgid

- Mõisavahe tn 69 endine piir
- Mõisavahe tn 69, Lammi tn 6 ja Lammi tn 6a uued piirid