


Lubja tn 2a kinnistule püstitatavatele hoonetele addresside määramise, Lubja tn 2a ja Lubja tn 2b kinnistute addresside muutmise asendiplaan M 1: 1000

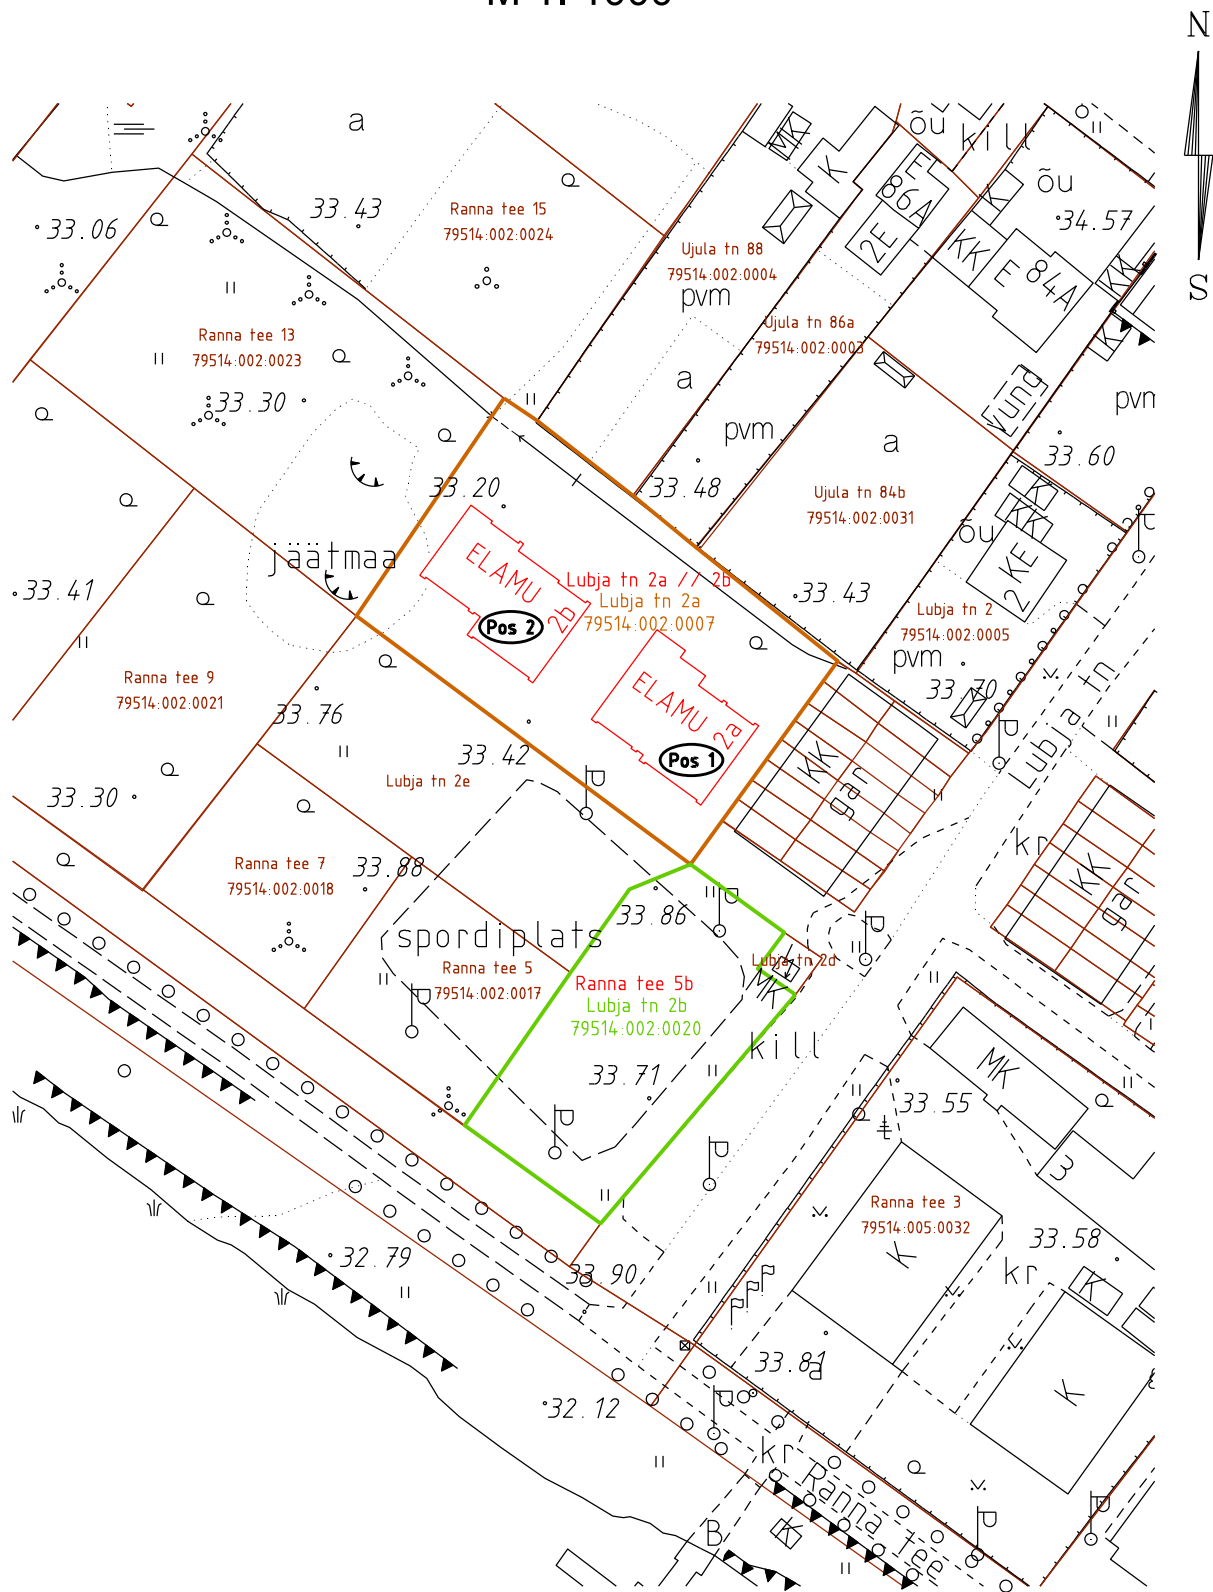

- Pos 1 uus hoone, määratav address - Lubja tn 2a
- Pos 2 uus hoone, määratav address - Lubja tn 2b
- olemasolev kinnistu piir (Lubja tn 2a), uus kinnistu address Lubja tn 2a // 2b
- olemasolev kinnistu piir (Lubja tn 2b), uus kinnistu address Ranna tee 5b

Koostas: geodeesia teenistuse juhataja-peageodeet T. Pedaja 17.12.2013