


Kastani tn 48 jagamise skeem

M 1:1000

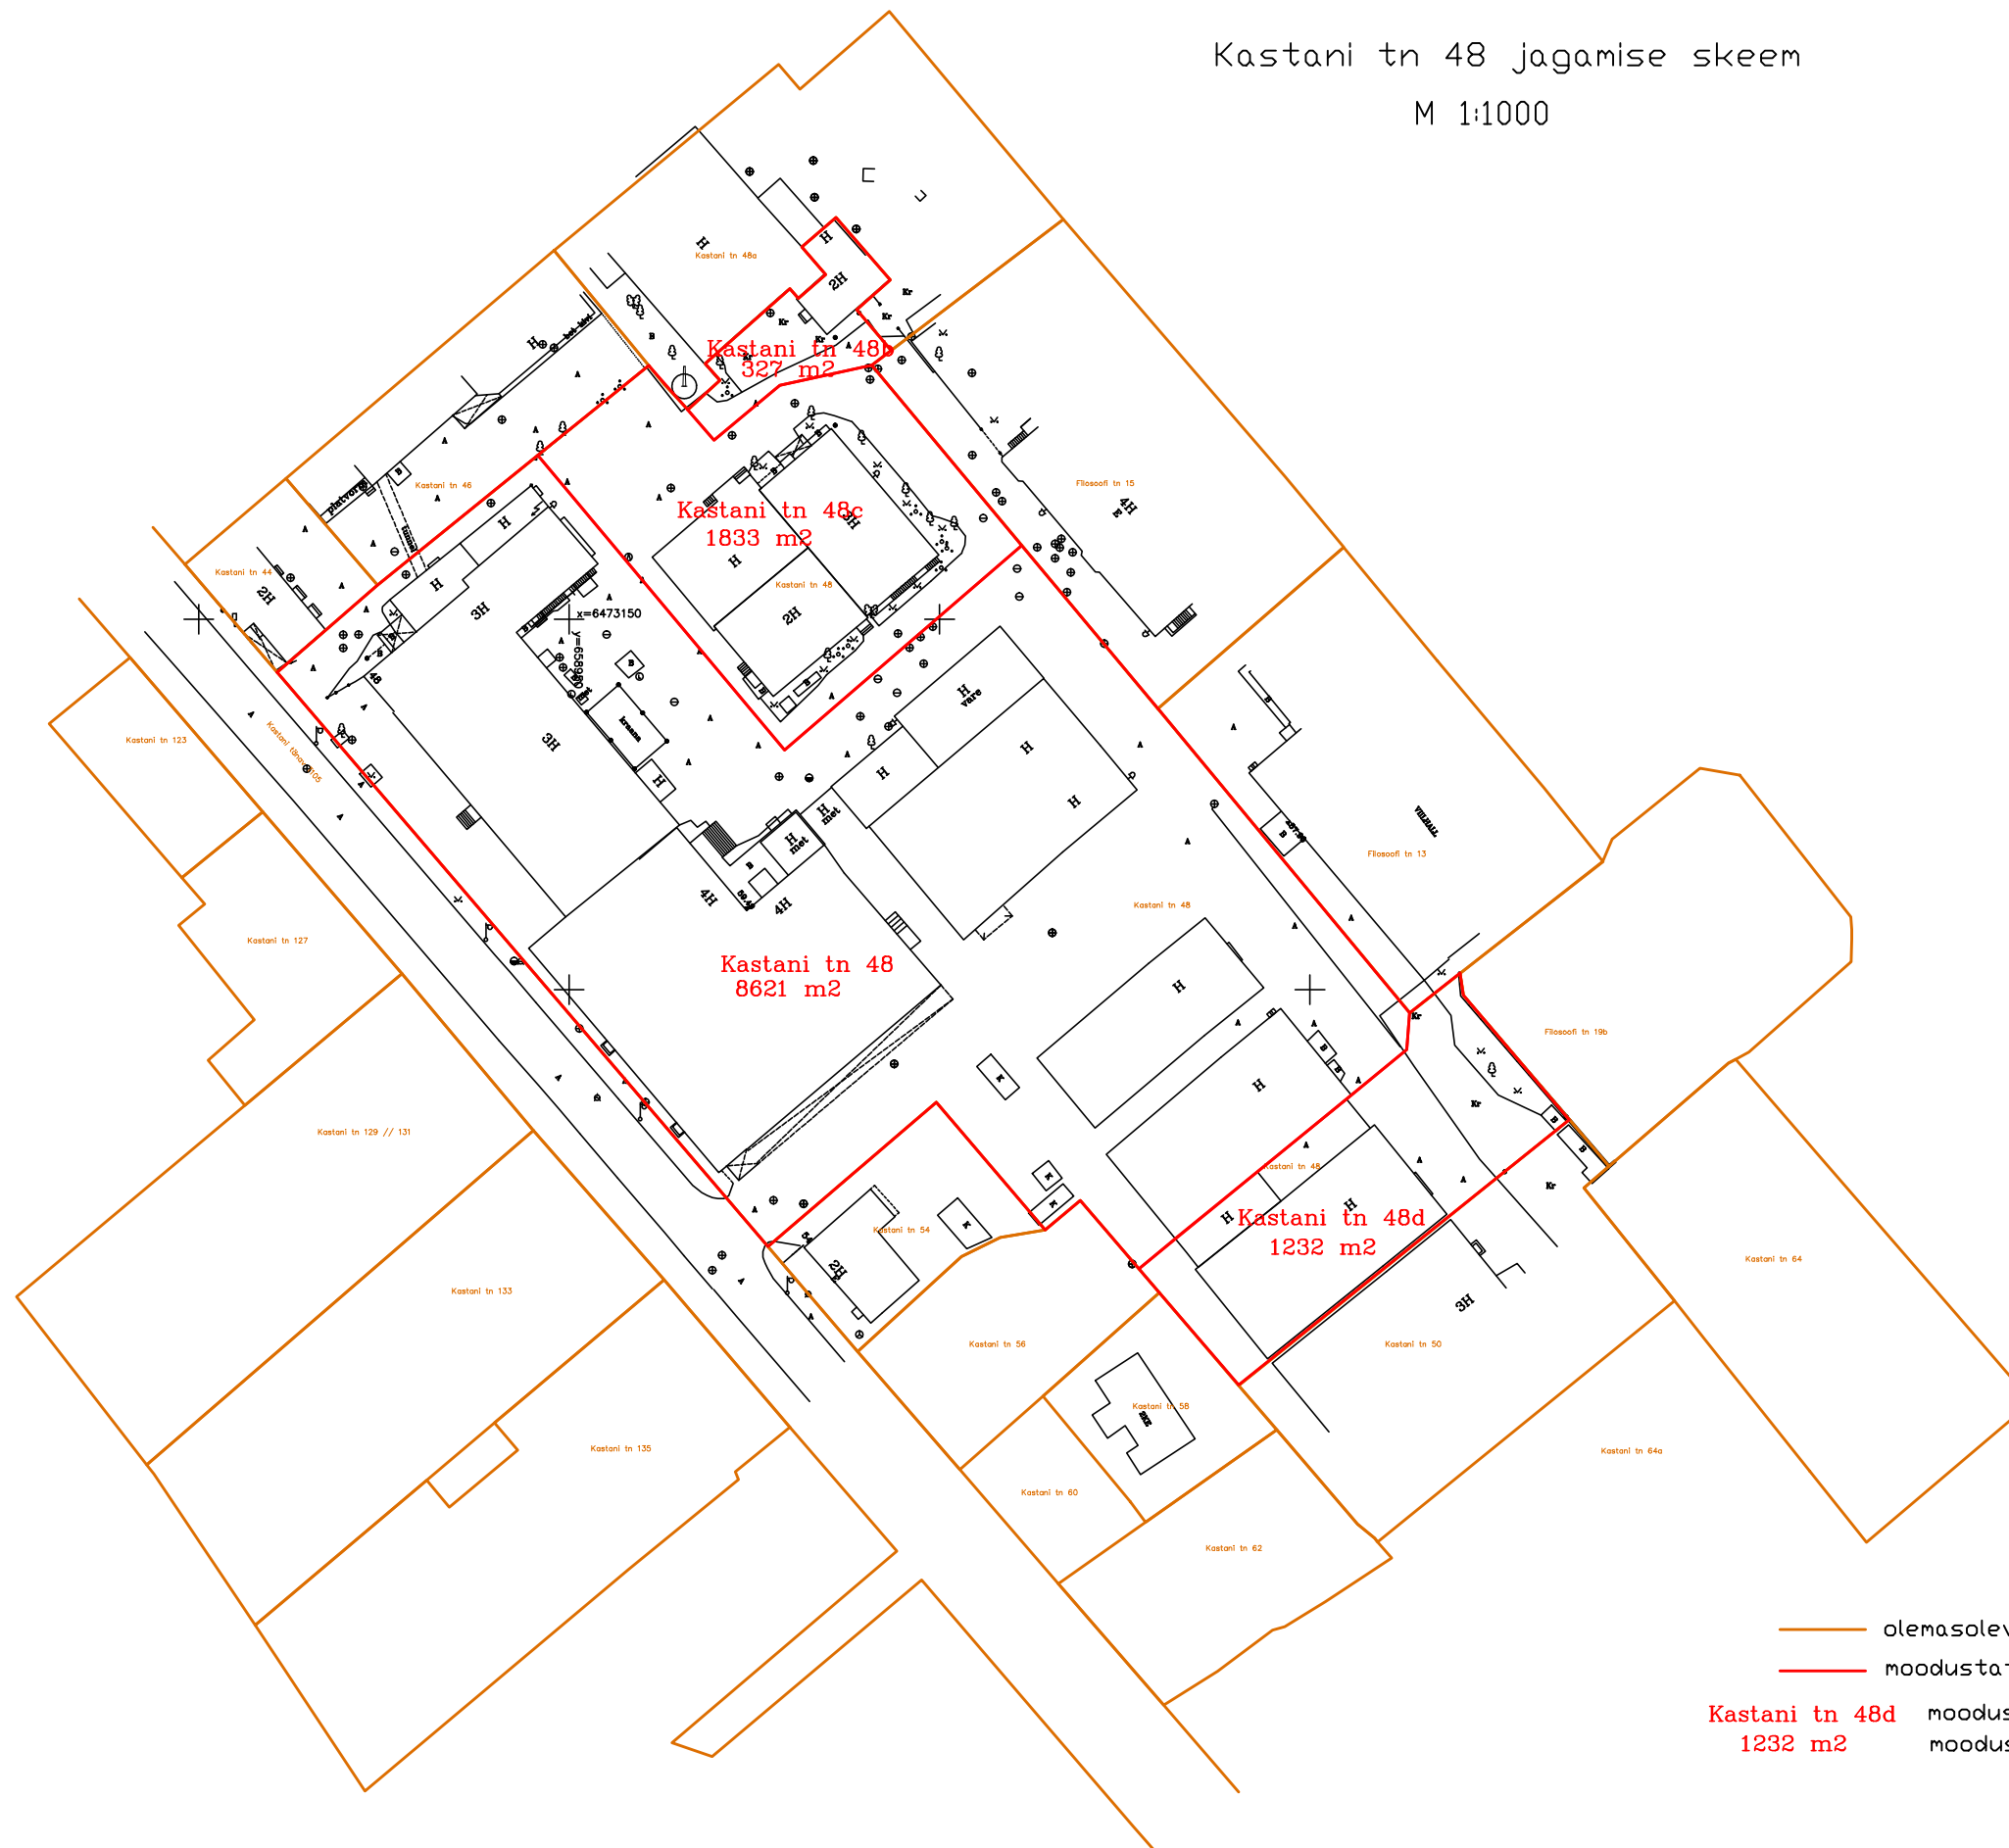

— olemasolevad piirid
— moodustatavate katastriüksuste piirid
Kastani tn 48d moodustatavate katastriüksuste lähiaadressid
1232 m² moodustatavate katastriüksuste pindalad

Koostas: M.Laansalu
OU Elker RMT maamõõtja
29.08.2014.a