
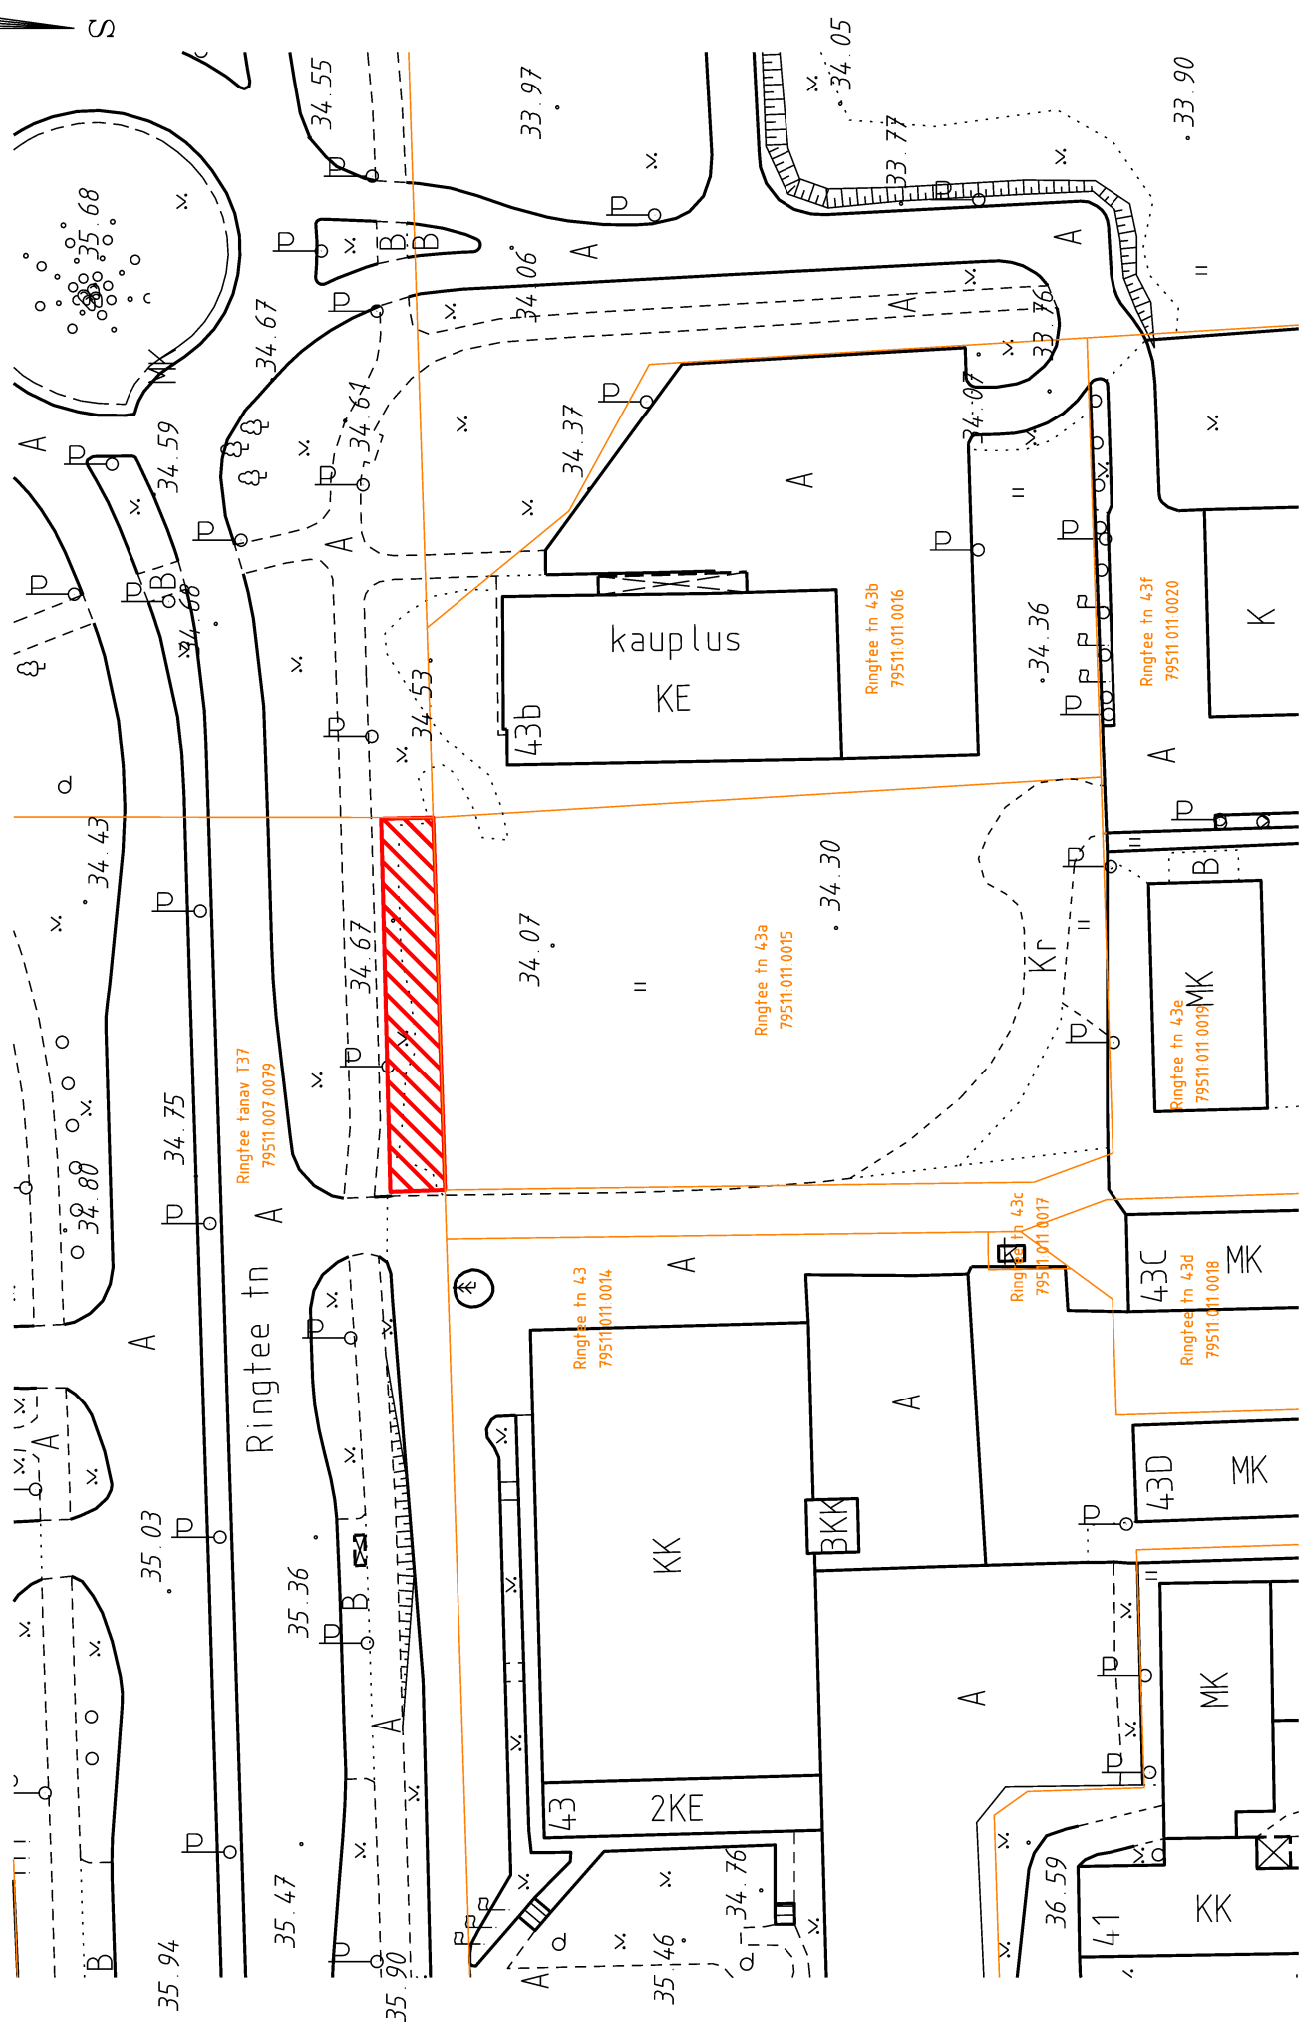


Ringtee tänav T37 kinnistust üürile antava maa-ala asendiplaan

M 1: 1000

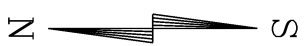

— katastrirüksuse piir

üürile antav maa-ala

345 m² maa-ala pindala

Koostas: LPMKO geodeesia teenistuse maakorraldaja M. Kiisla 04.11.2014