

## Hoonele unikaalse aadressi määramise ja katastriüksuse aadressi muutmise asendiplaan


Väike kaar 56

1 : 1000

Pos 1: elamu aadressiga Väike kaar 56;

Pos 2: hoone, millele määratakse aadressiks Väike kaar 56a;

Uus katastriüksuse aadress: Väike kaar 56 // 56a.

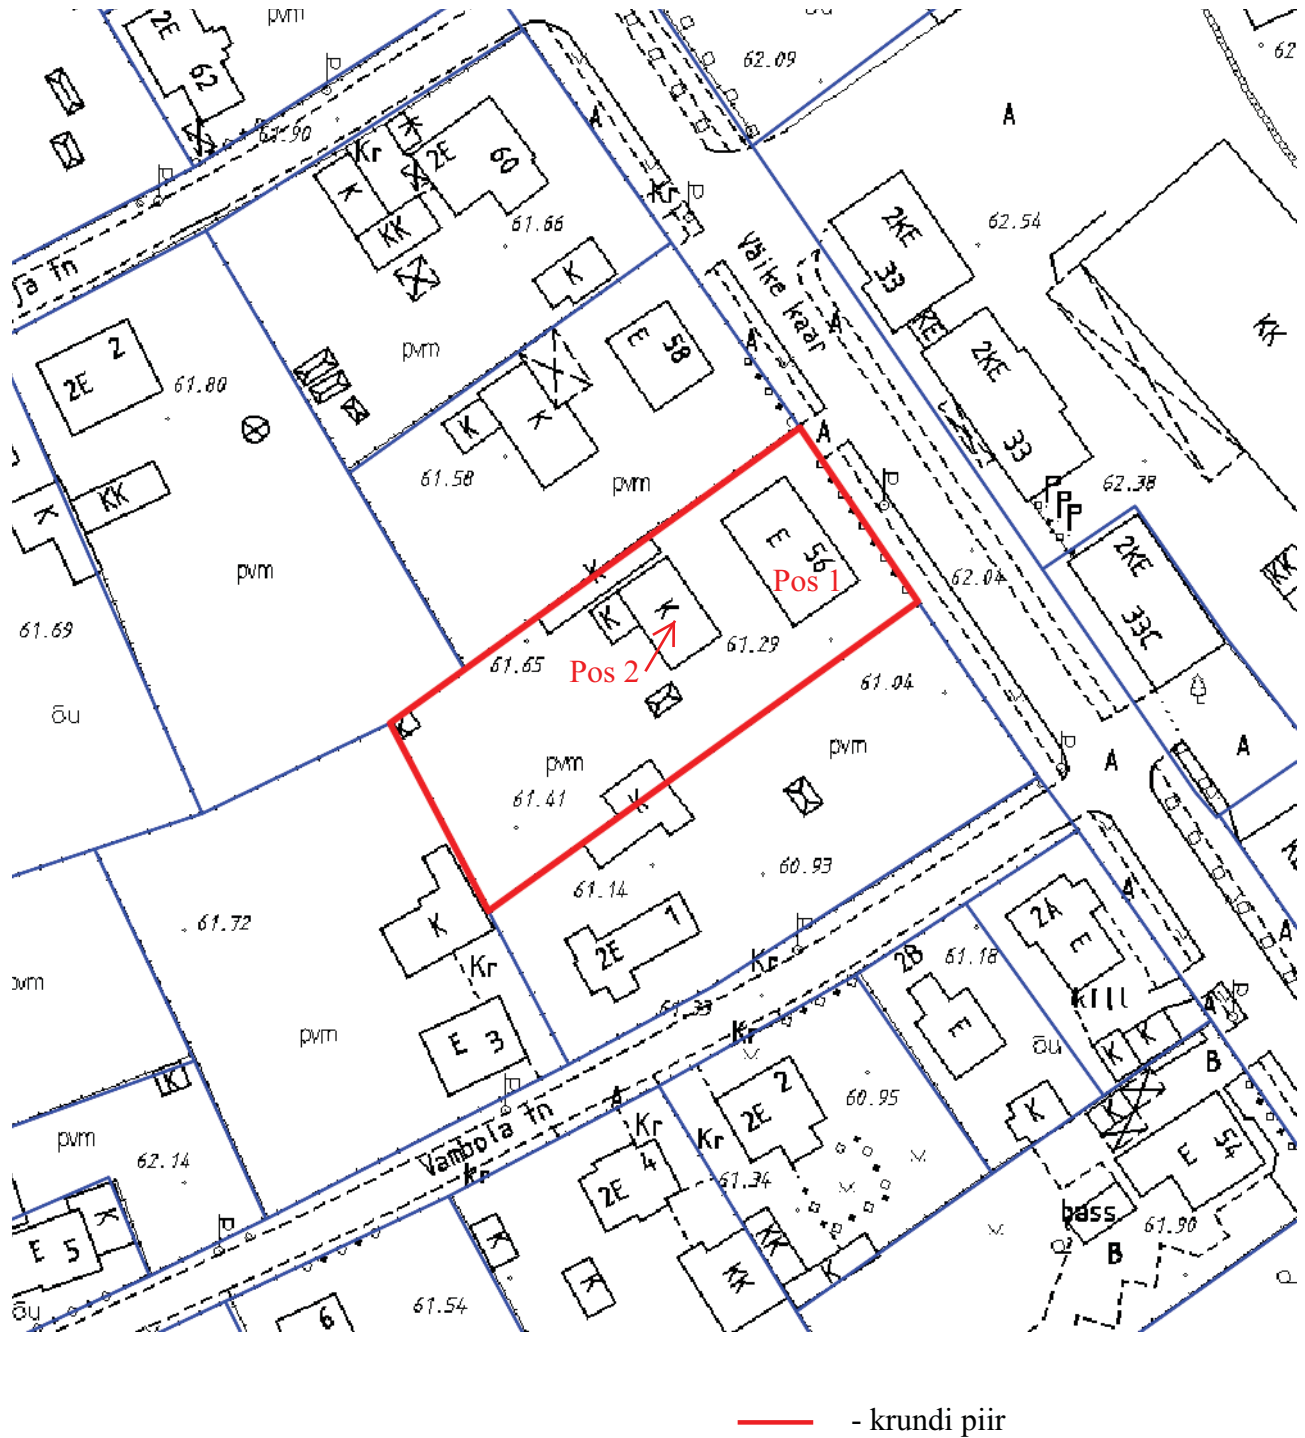

Koostas: **Taavi Pedaja**

Kuupäev: **12.03.2015**