



Katastriüksuste aadresside muutmise asendiplaan

Lisa 1

1 : 1000

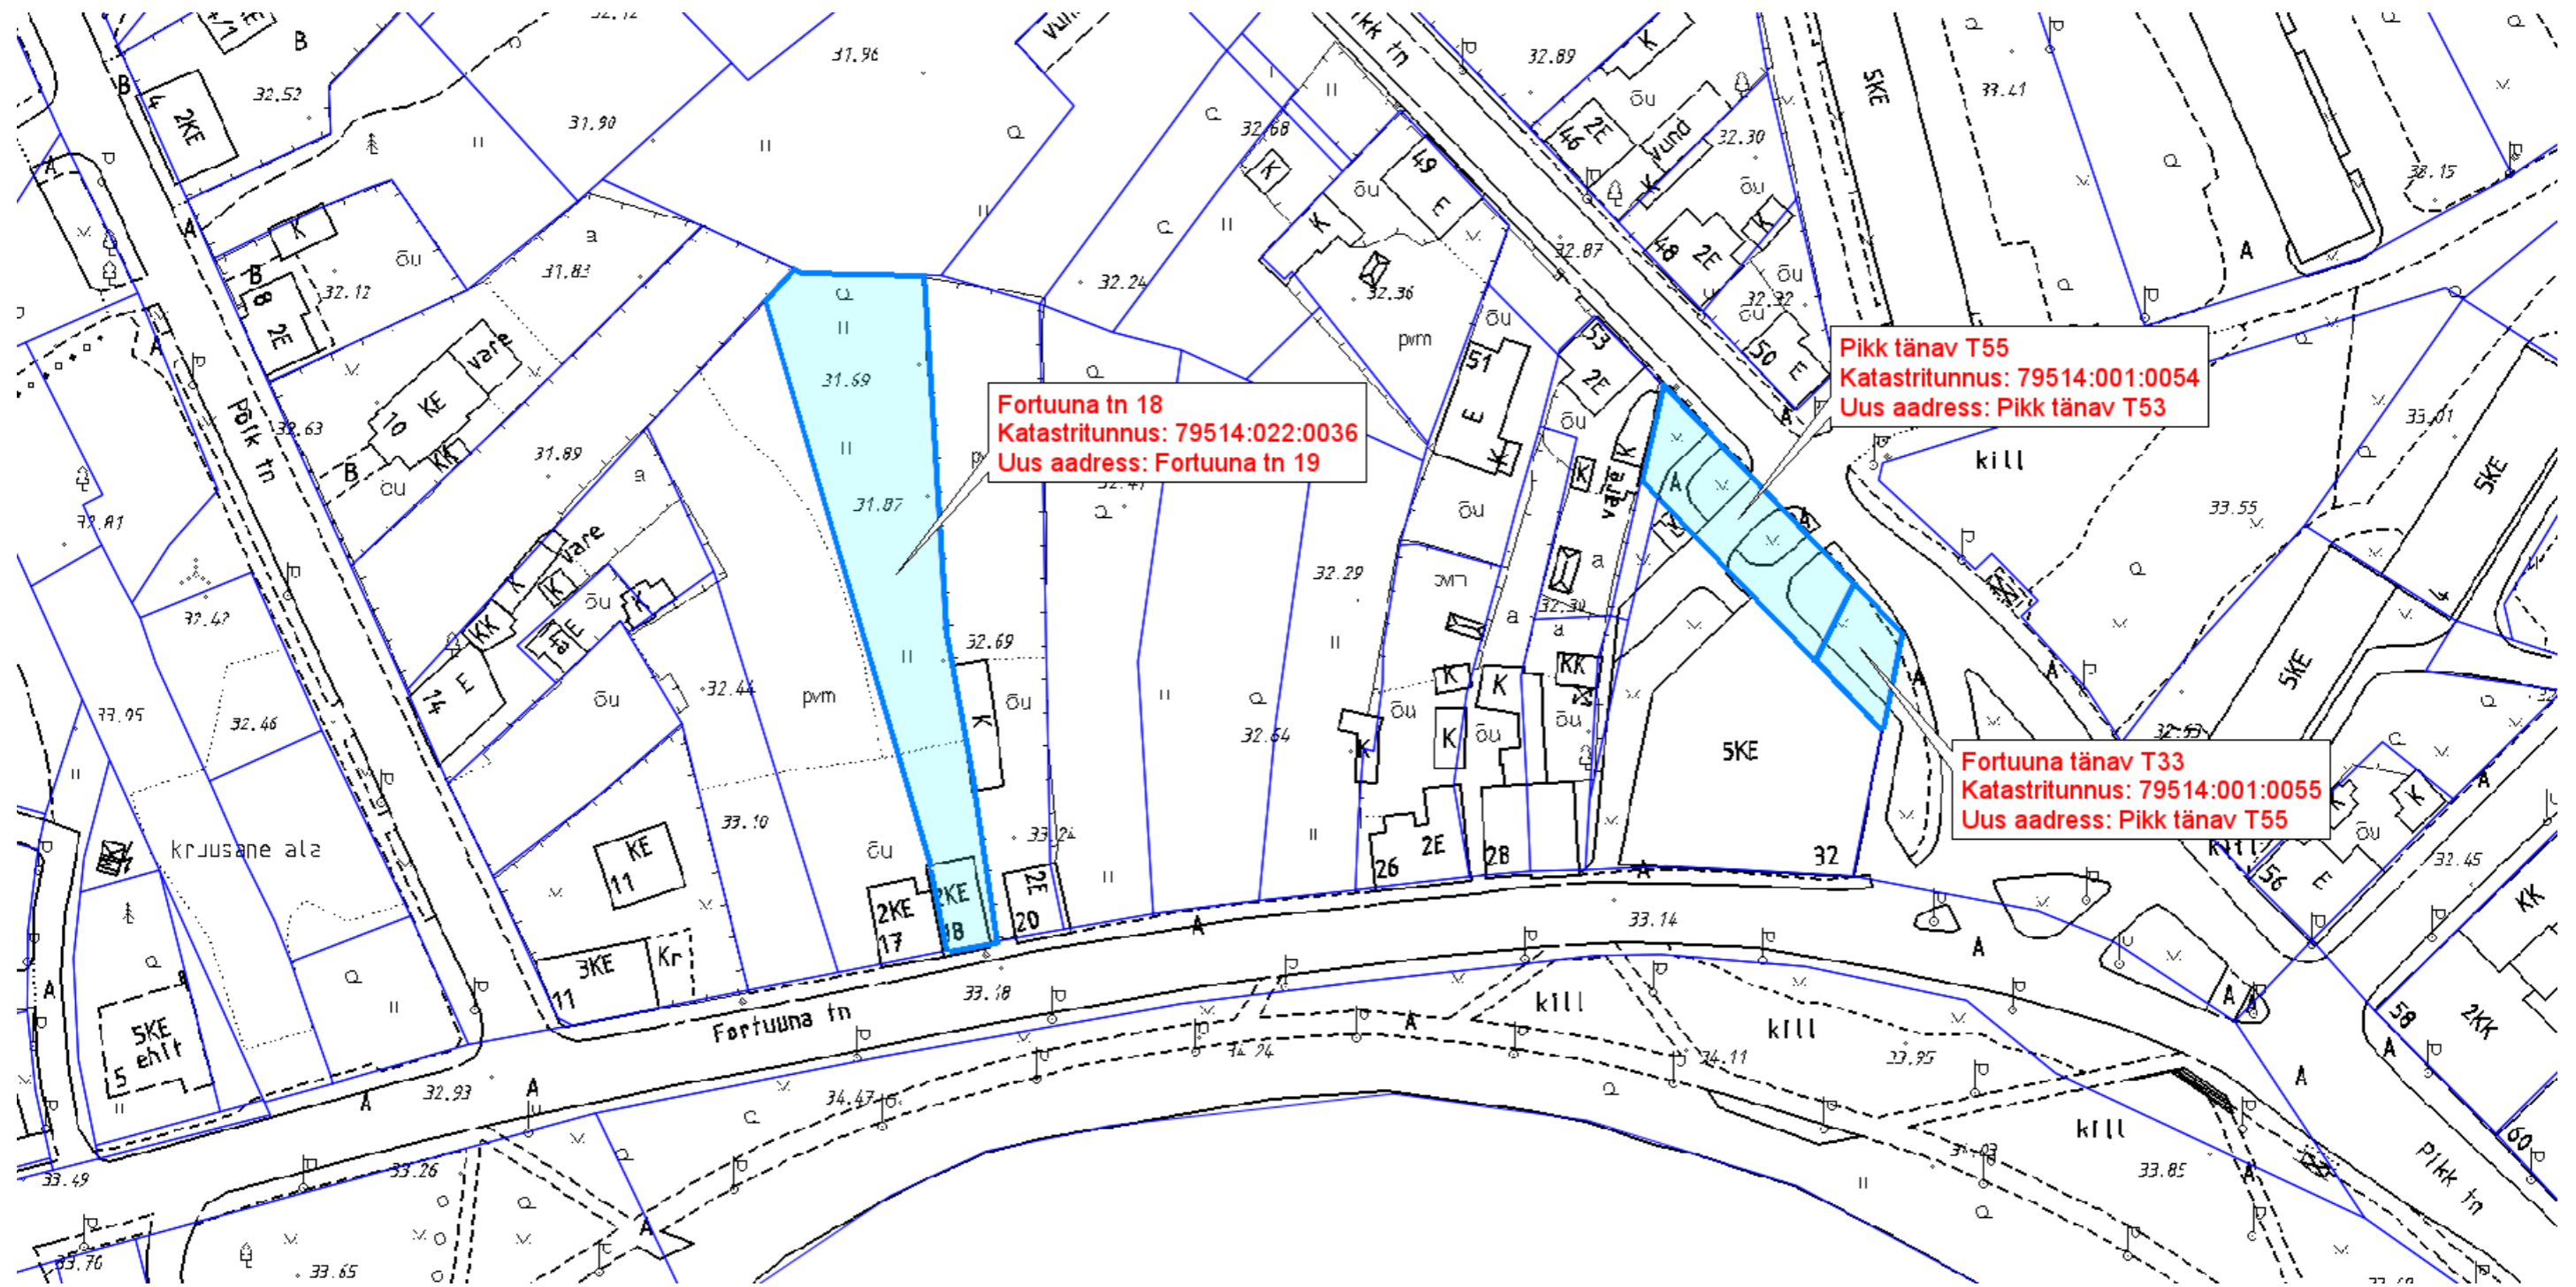

Leppemärgid

 Katastriüksus, millel muudetakse aadressi

Koostas: **Riho Sulp**

Kuupäev: **20.10.2015**