


Soojuse tee 1
Tartu Idapoolse ringtee
ehitamiseks äralõige
M 1: 2000

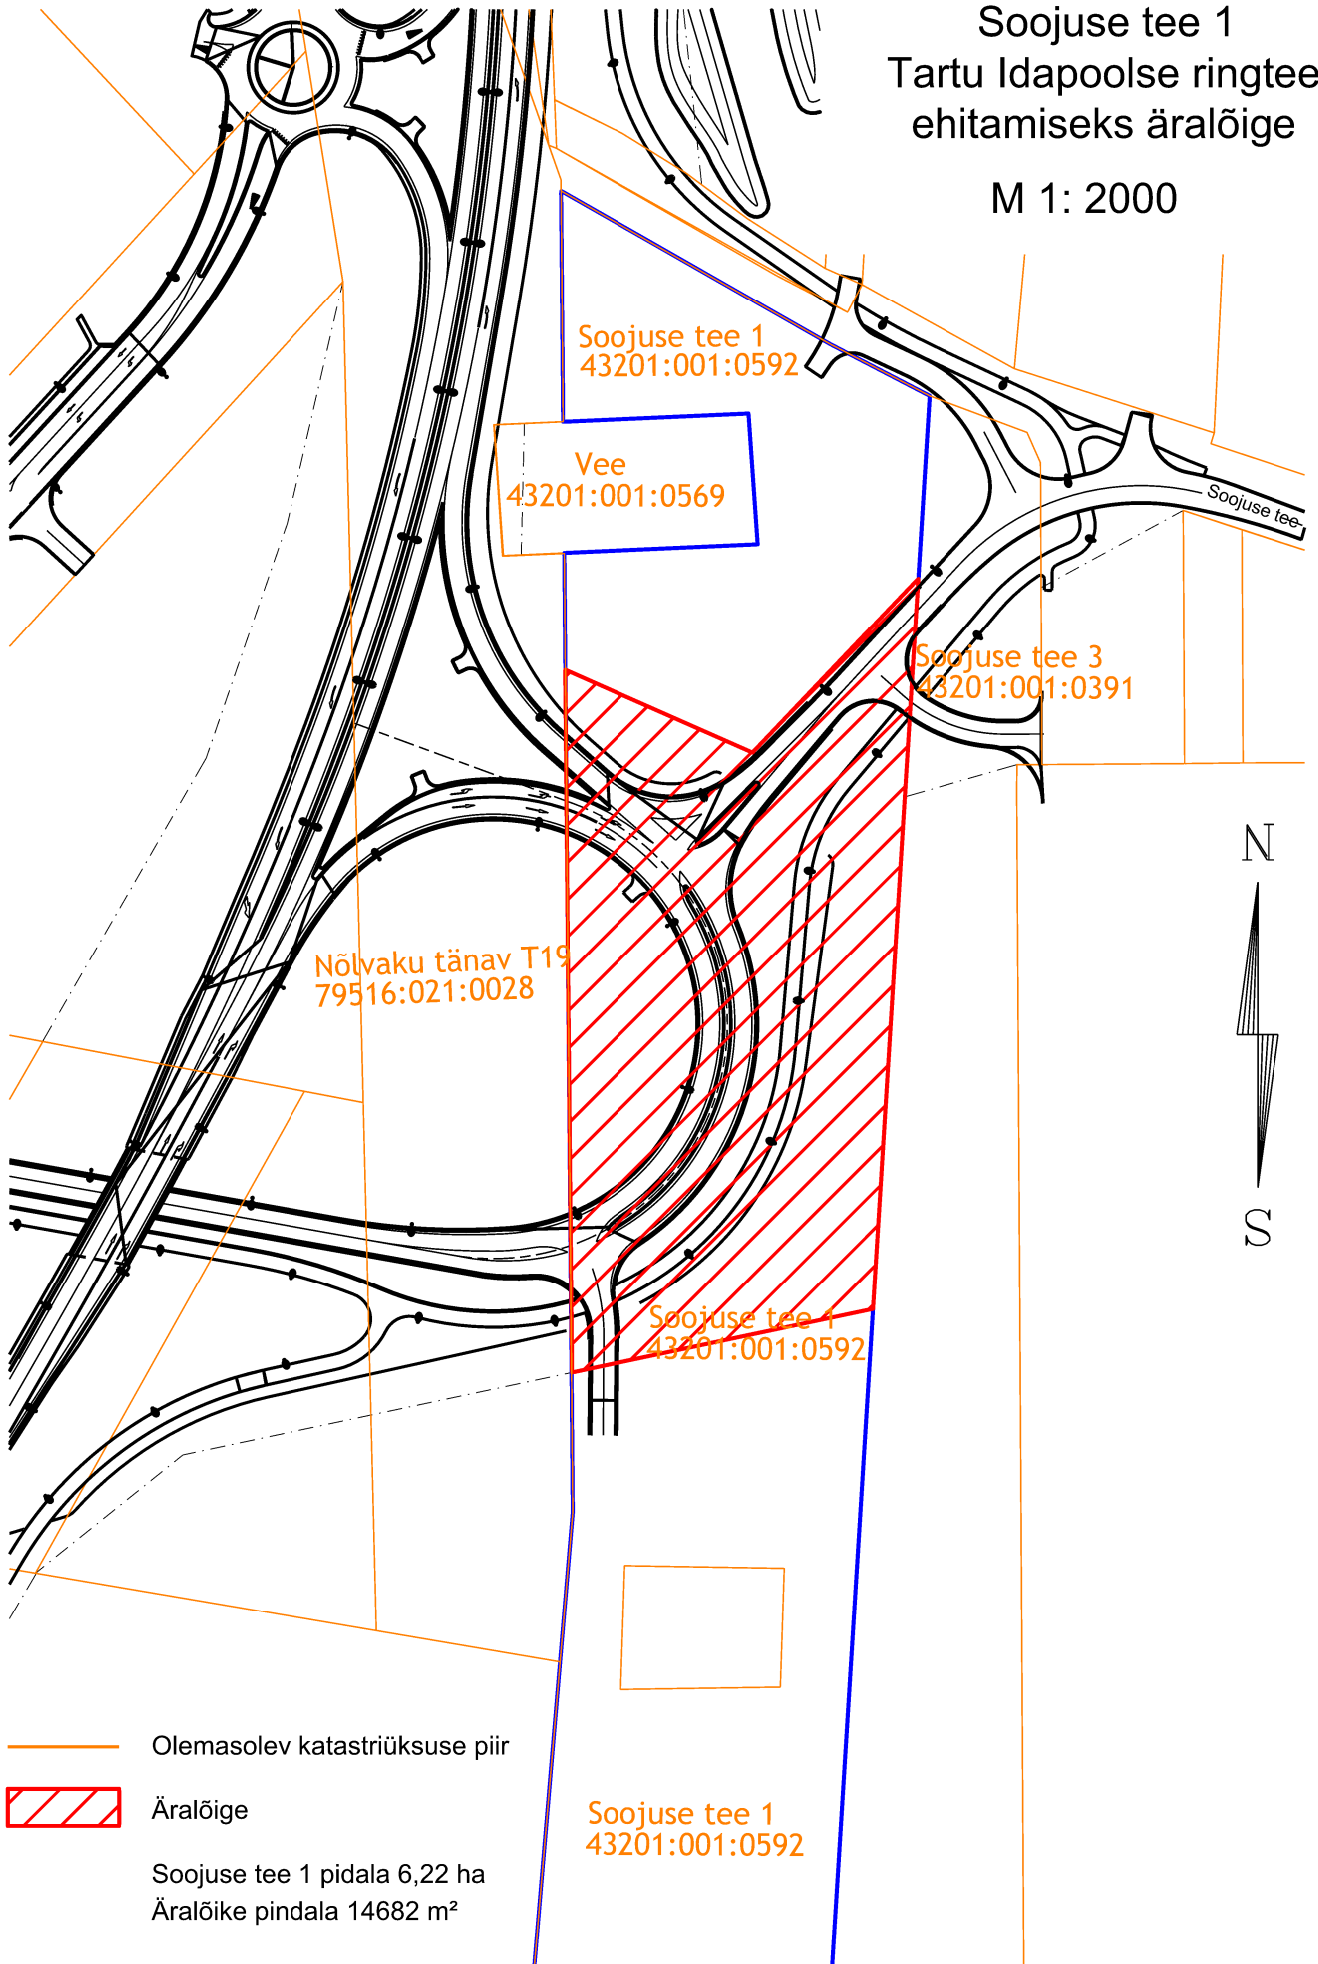

Koostas: LPMKO geodeesiateenistuse maakorraldaja Marju Kiisla 23.11.2015