


Võru tn 73 jagamise skeem M 1: 1000

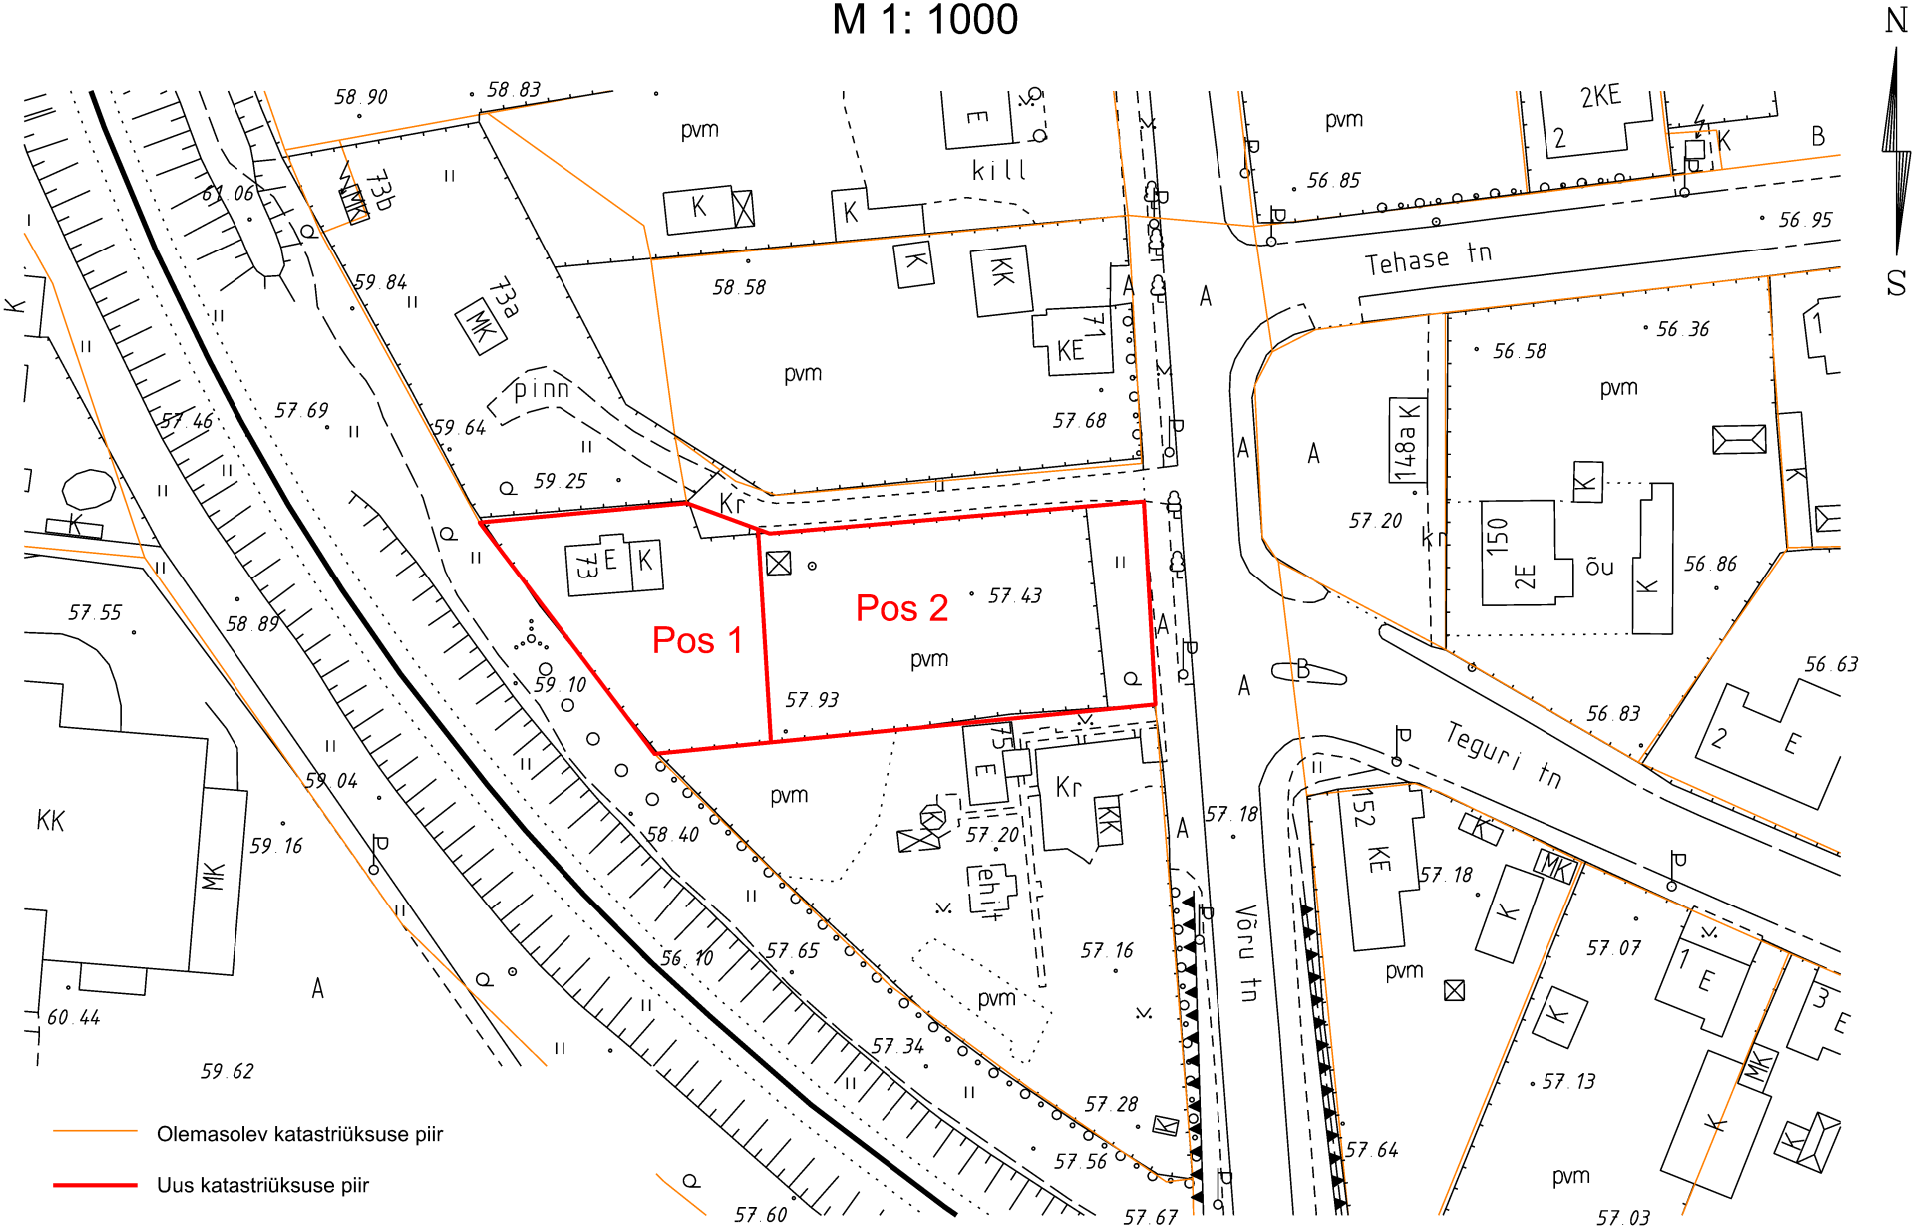

- Olemasolev katastriüksuse piir
- Uus katastriüksuse piir

Koostas: LPMKO geodeesia teenistuse maakorraldaja Marju Kiisla
10.11.2015