


ISIKLIKU KASUTUSÕIGUSEGA KOORMATAVA

ALA SKEEM

Uueturu tänav T1 (79507:026:0003)

M 1 : 500

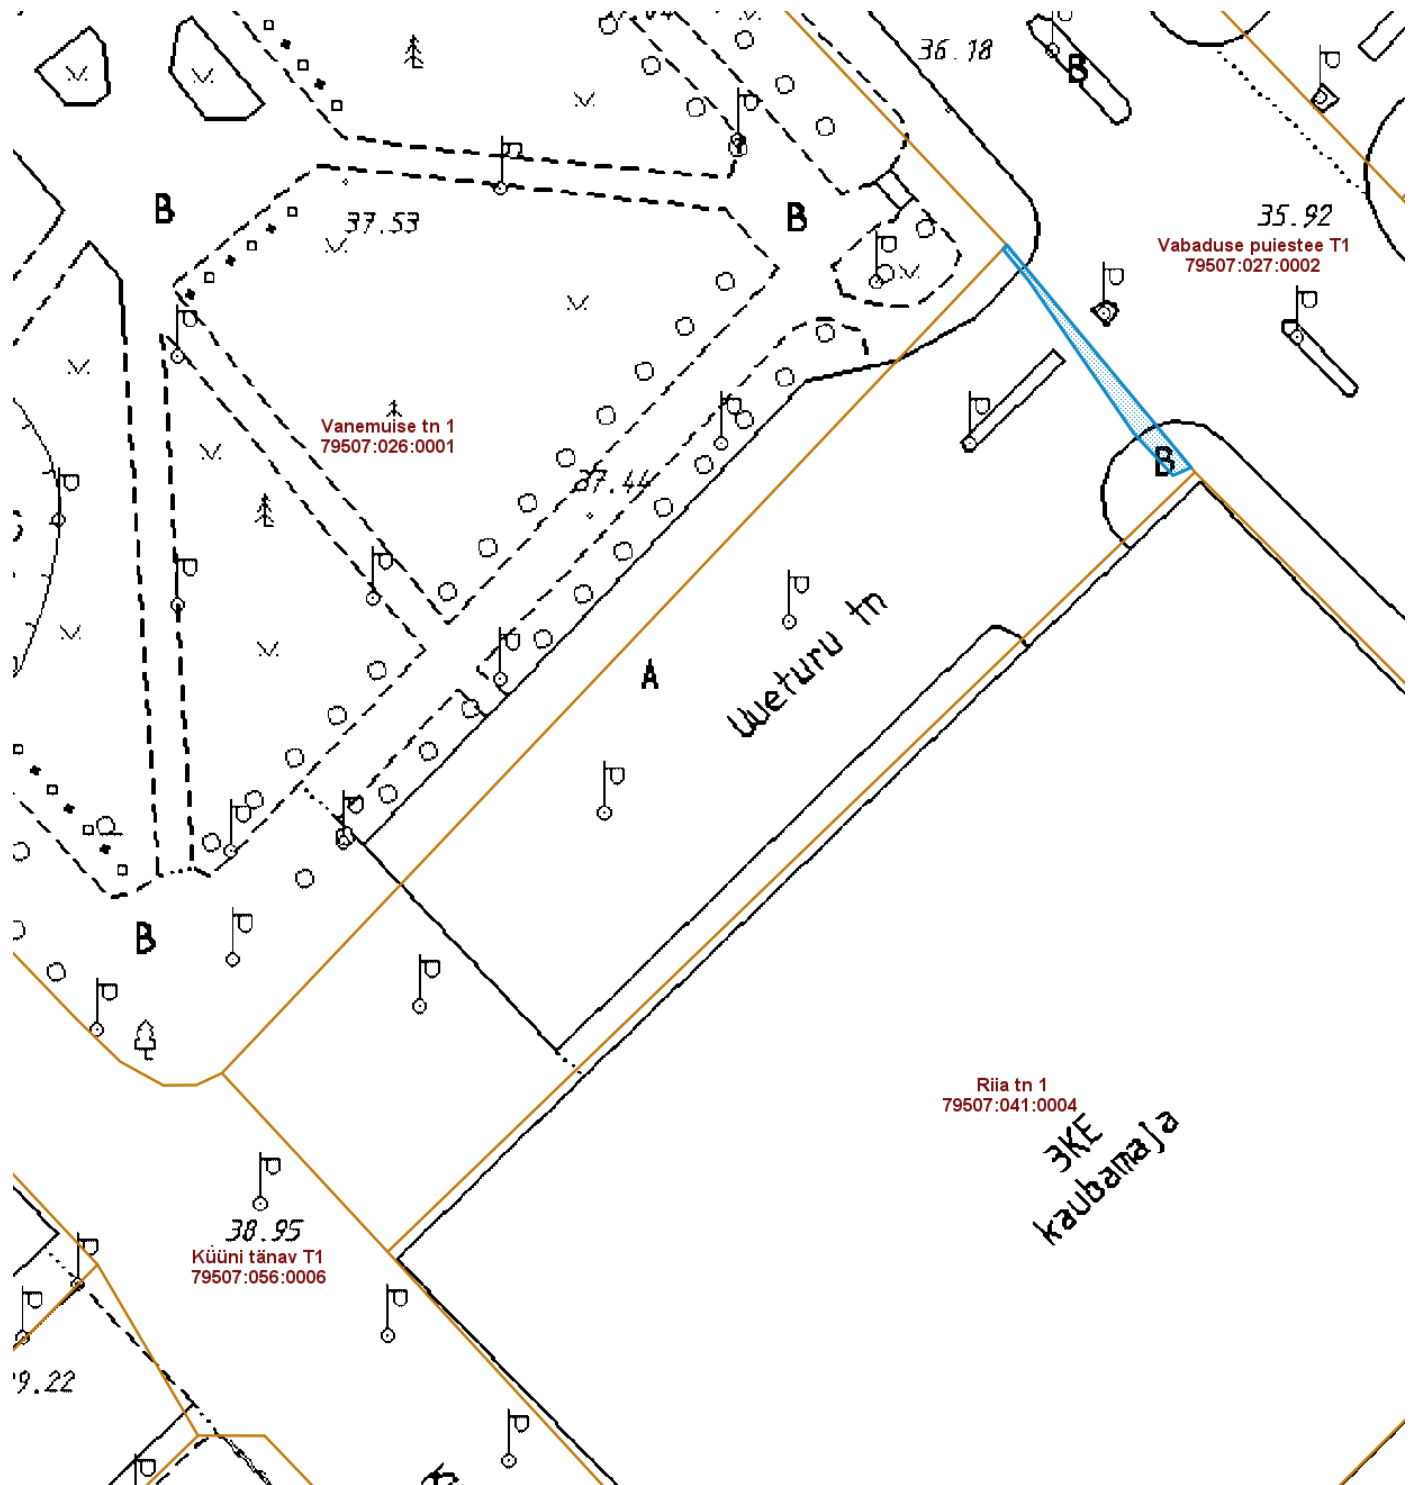

Riia tn 1
79507:041:0004

3KE
kaubamaja

38.95
Küüni tänav T1
79507:056:0006

Isikliku kasutusõigusega seatav
maa-ala 36 m²
(10kV maakaabelliin)

Nr	X	Y
1	6474135.56	659534.56
2	6474134.81	659532.86
3	6474138.79	659529.16
4	6474153.14	659519.28
5	6474156.13	659516.84
6	6474156.51	659517.21

Koostas: Jelena Lindmäe