



Sõbra tn 56a aadressi muutmise asendiplaan

1 : 2000

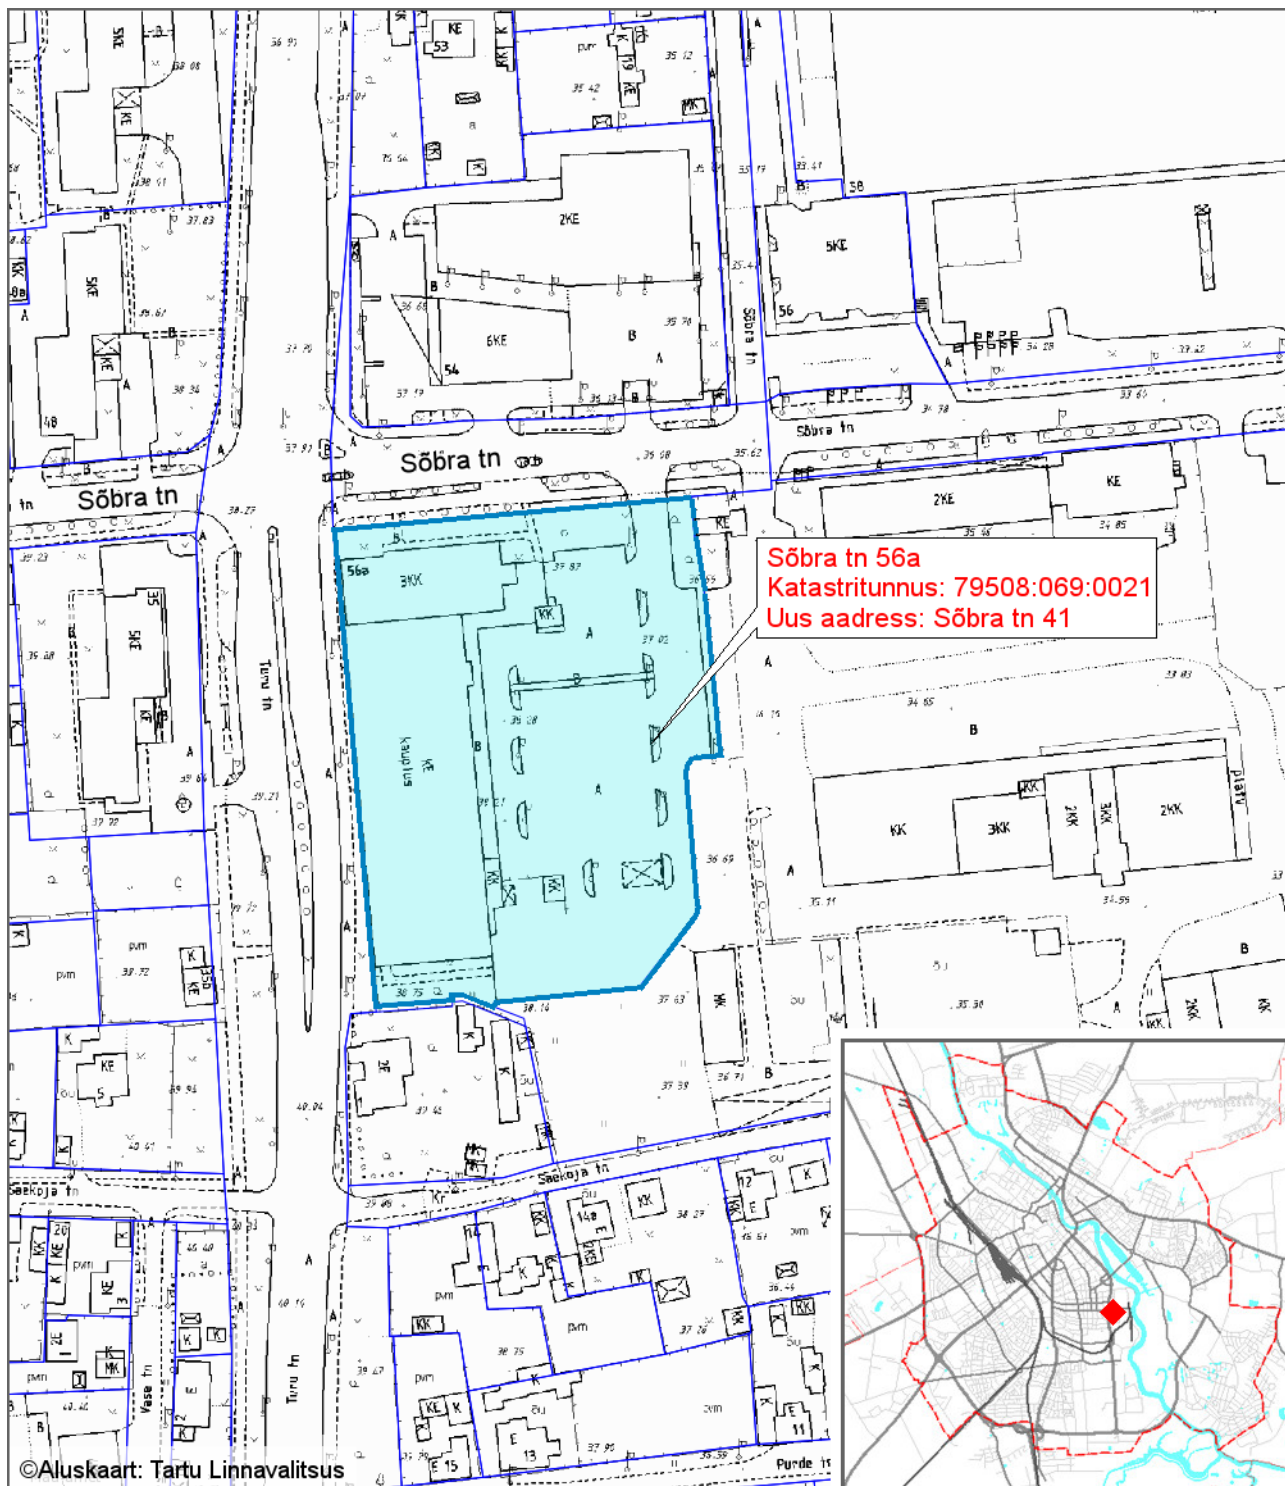

Leppemärgid

 Katastriüksus, millel muudetakse aadressi

Koostas: **Riho Sulp**

Kuupäev: **24.05.2016**