



Sõbra tn 56b aadressi muutmise asendiplaan

1 : 2000

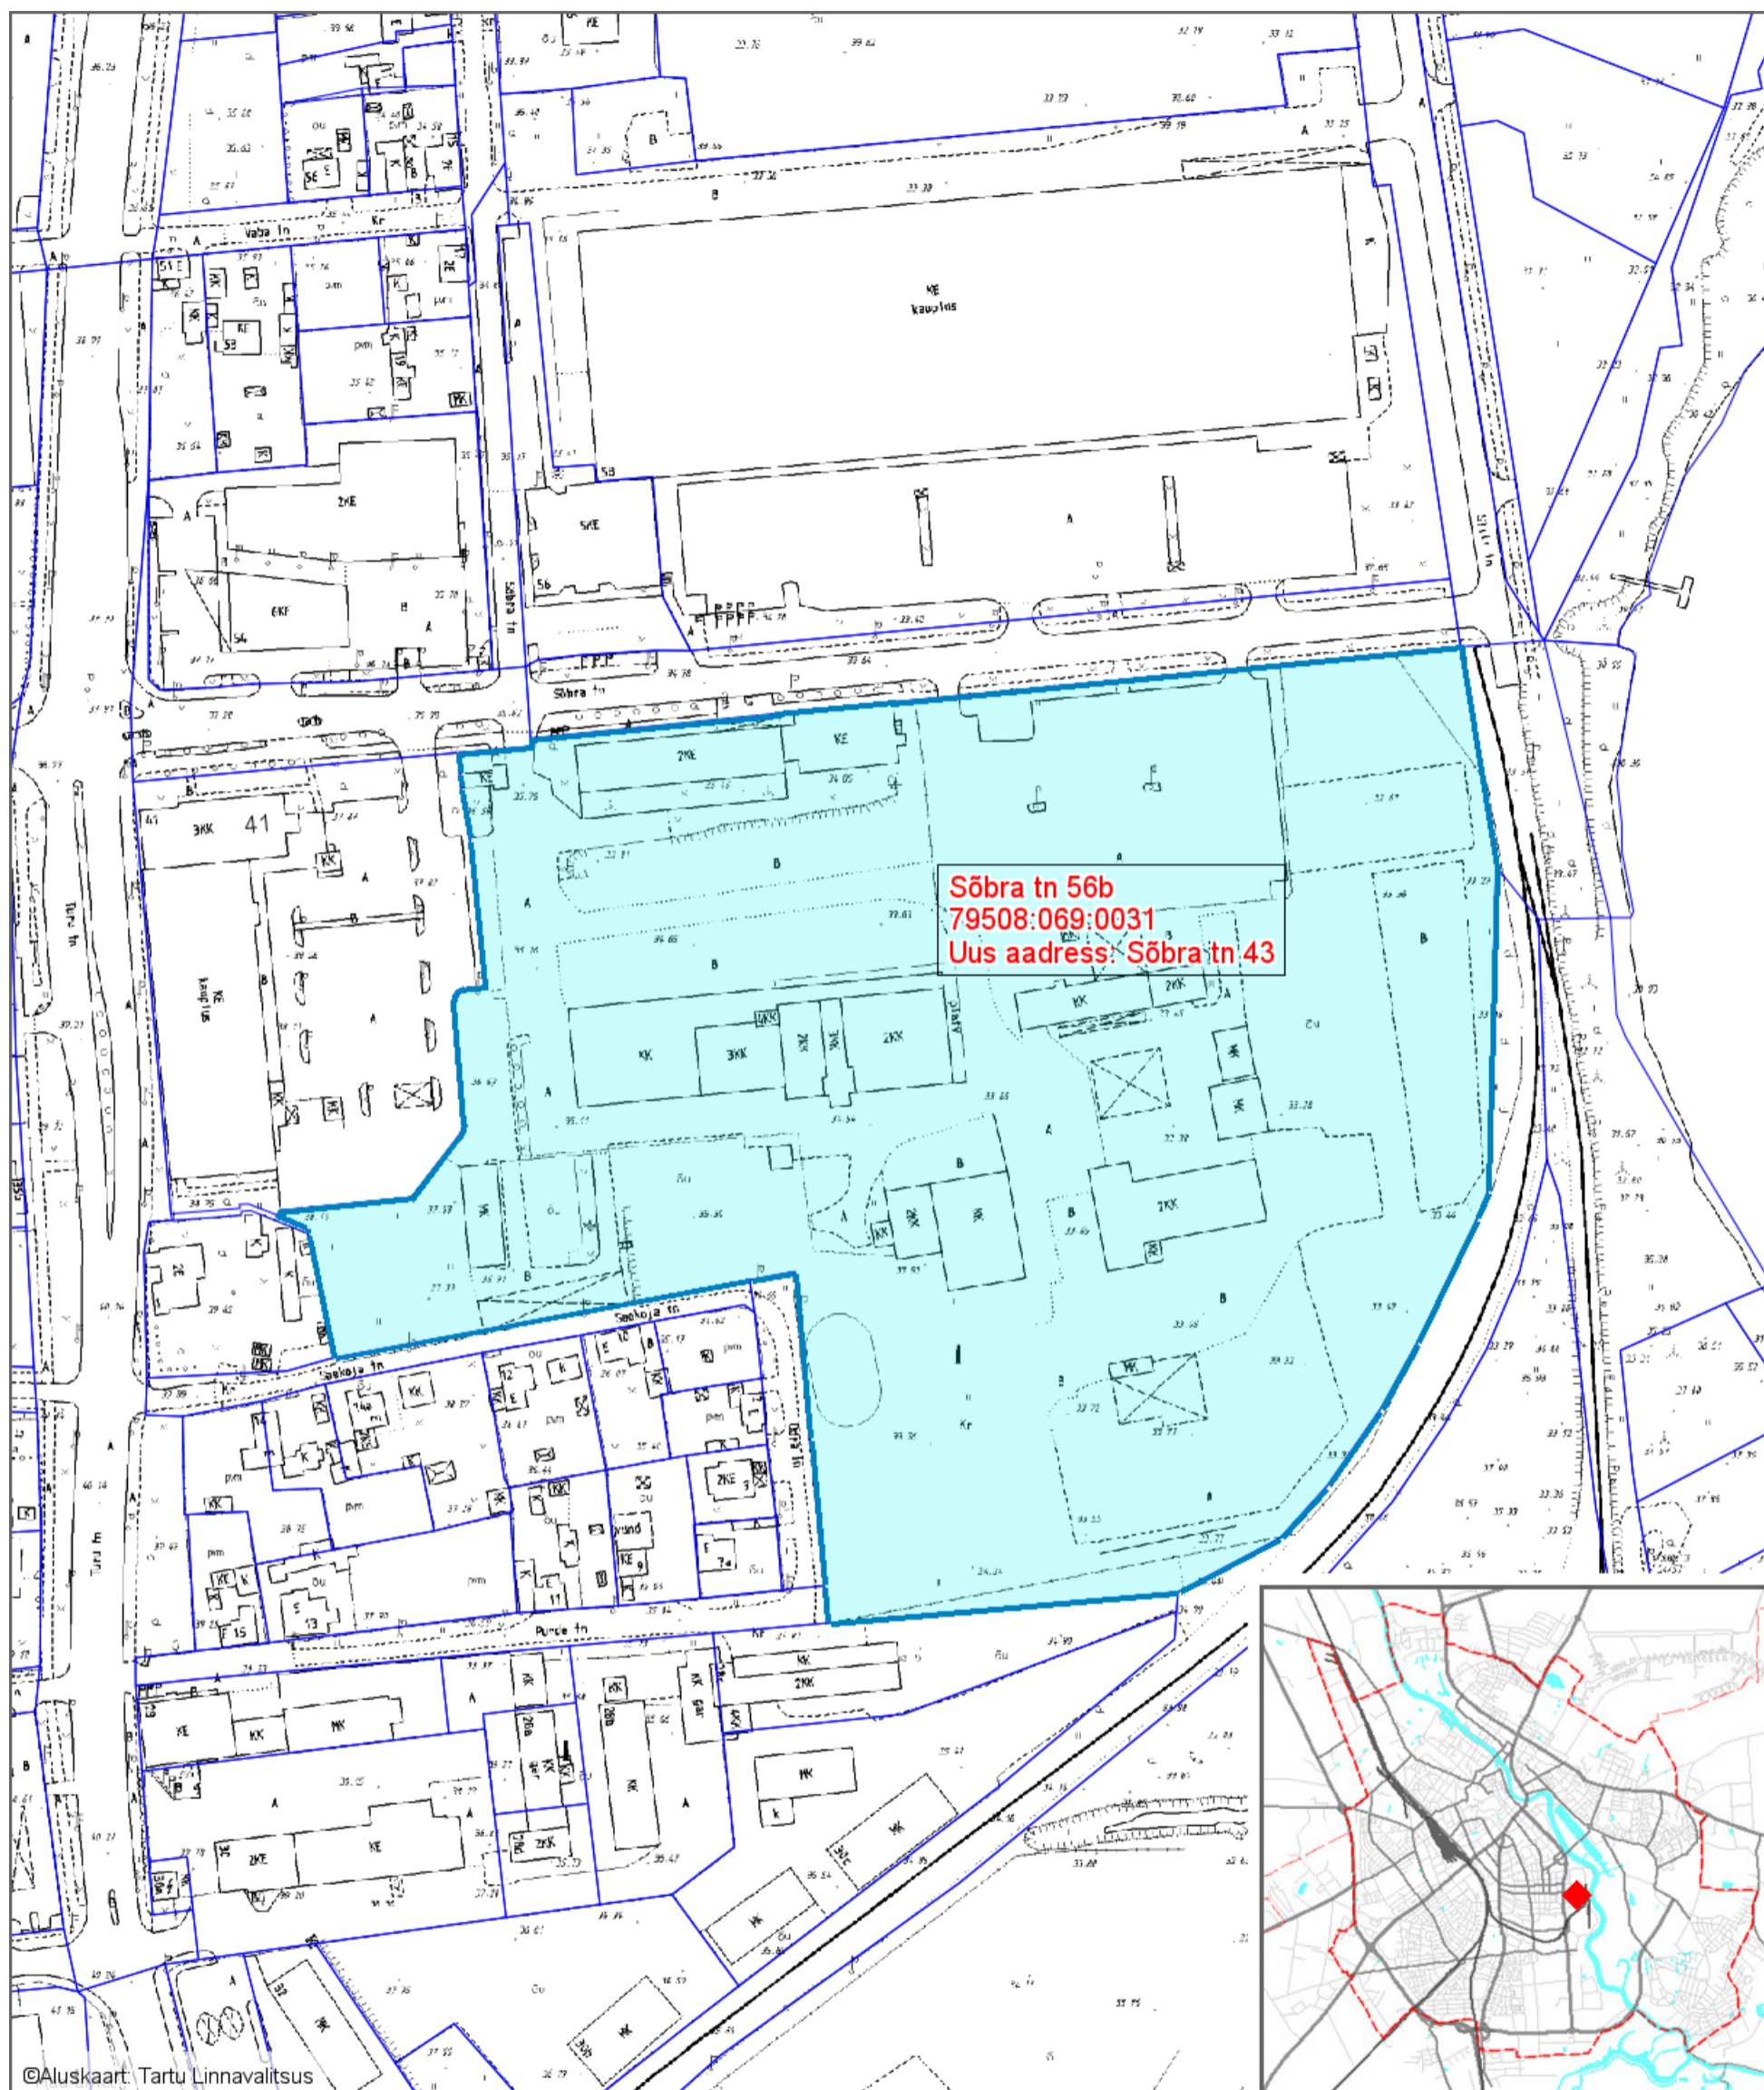

Leppemärgid

 Katastriüksus, millel muudetakse aadressi

Koostas: **Riho Sulp**
Kuupäev: **21.09.2016**