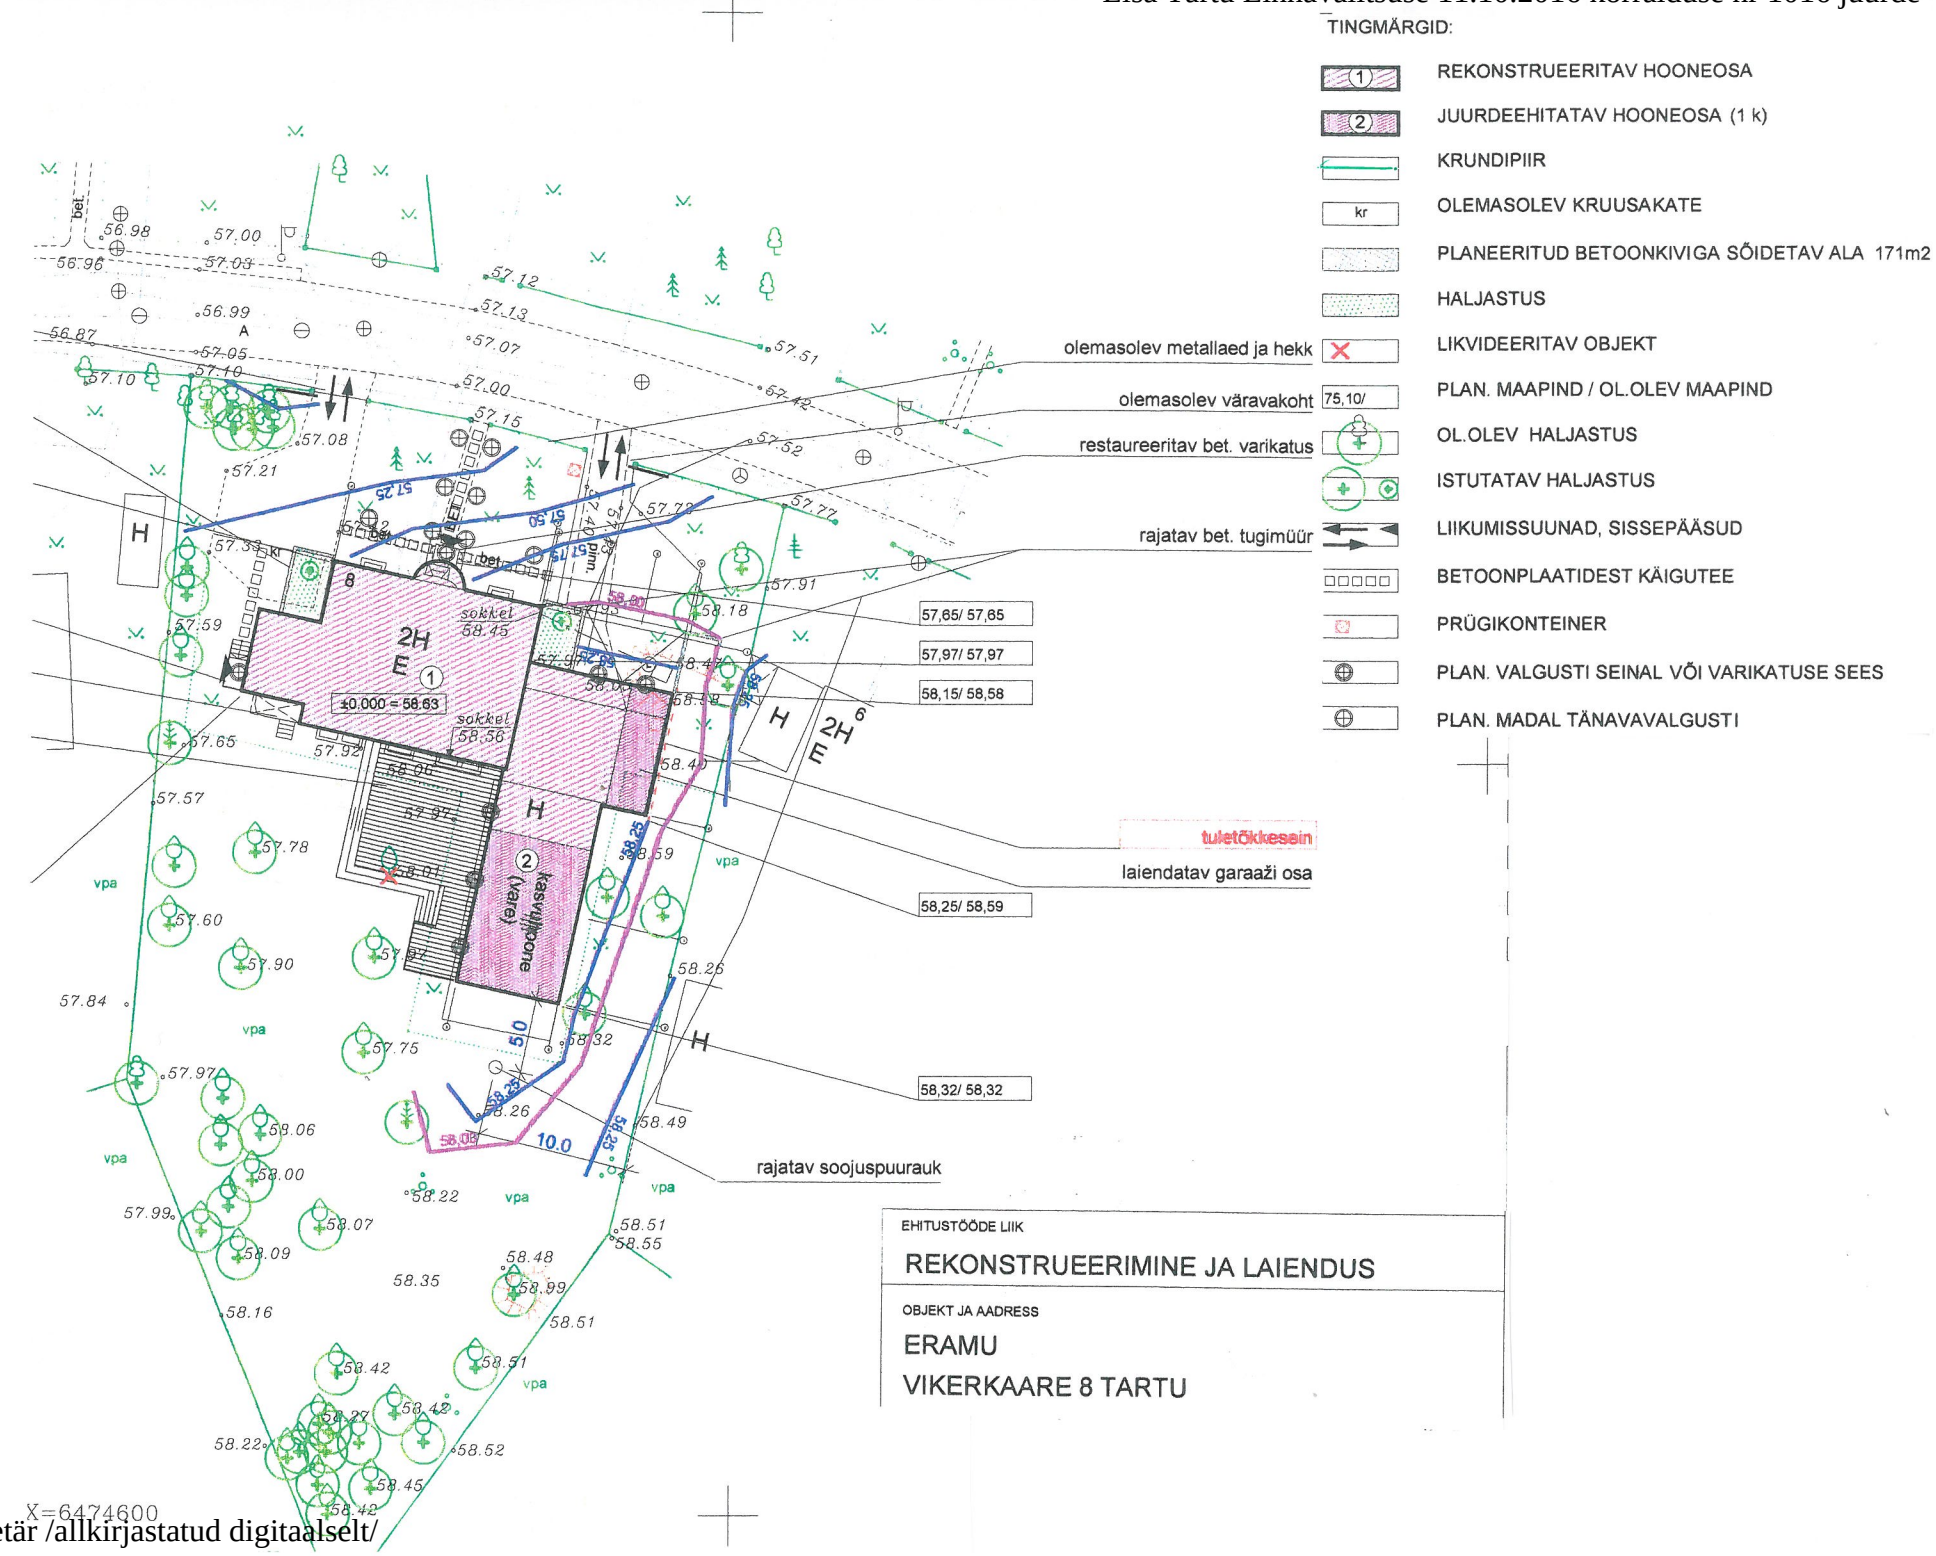
TINGMÄRGID:
REKONSTRUEERITAV HOONEOSA
JUURDEEHITATAV HOONEOSA (1 k)
KRUNDIPIIR
OLEMASOLEV KRUUSAKATE
PLANEERITUD BETOONKIVIGA SÕIDETAV ALA 171m2
HALJASTUS
LIKVIDEERITAV OBJEKT
PLAN. MAAPIND / OL.OLEV MAAPIND
OL.OLEV HALJASTUS
ISTUTATAV HALJASTUS
LIIKUMISSUUNAD, SISSEPÄÄSUD
BETOONPLAATIDEST KÄIGUTEE
PRÜGIKONTEINER
PLAN. VALGUSTI SEINAL VÕI VARIKATUSE SEES
PLAN. MADAL TÄNAVAVALGUSTI
olemasolev metallaed ja hekk
olemasolev väravakoht
restaureeritav bet. varikatus
rajatav bet. tugimüür
tuletõkkesein
laiendatav garaaži osa
rajatav soojuspuurauk
57,65/ 57,65
57,97/ 57,97
58,15/ 58,58
58,25/ 58,59
58,32/ 58,32
75,10/
kr
±0.000 = 58.63
sokkel 58.45
sokkel 58.56
kasvuhoone (varje)
vpa
EHITUSTÖÖDE LIIK
REKONSTRUEERIMINE JA LAIENDUS
OBJEKT JA AADRESS
ERAMU
VIKERKAARE 8 TARTU
X=6474600