


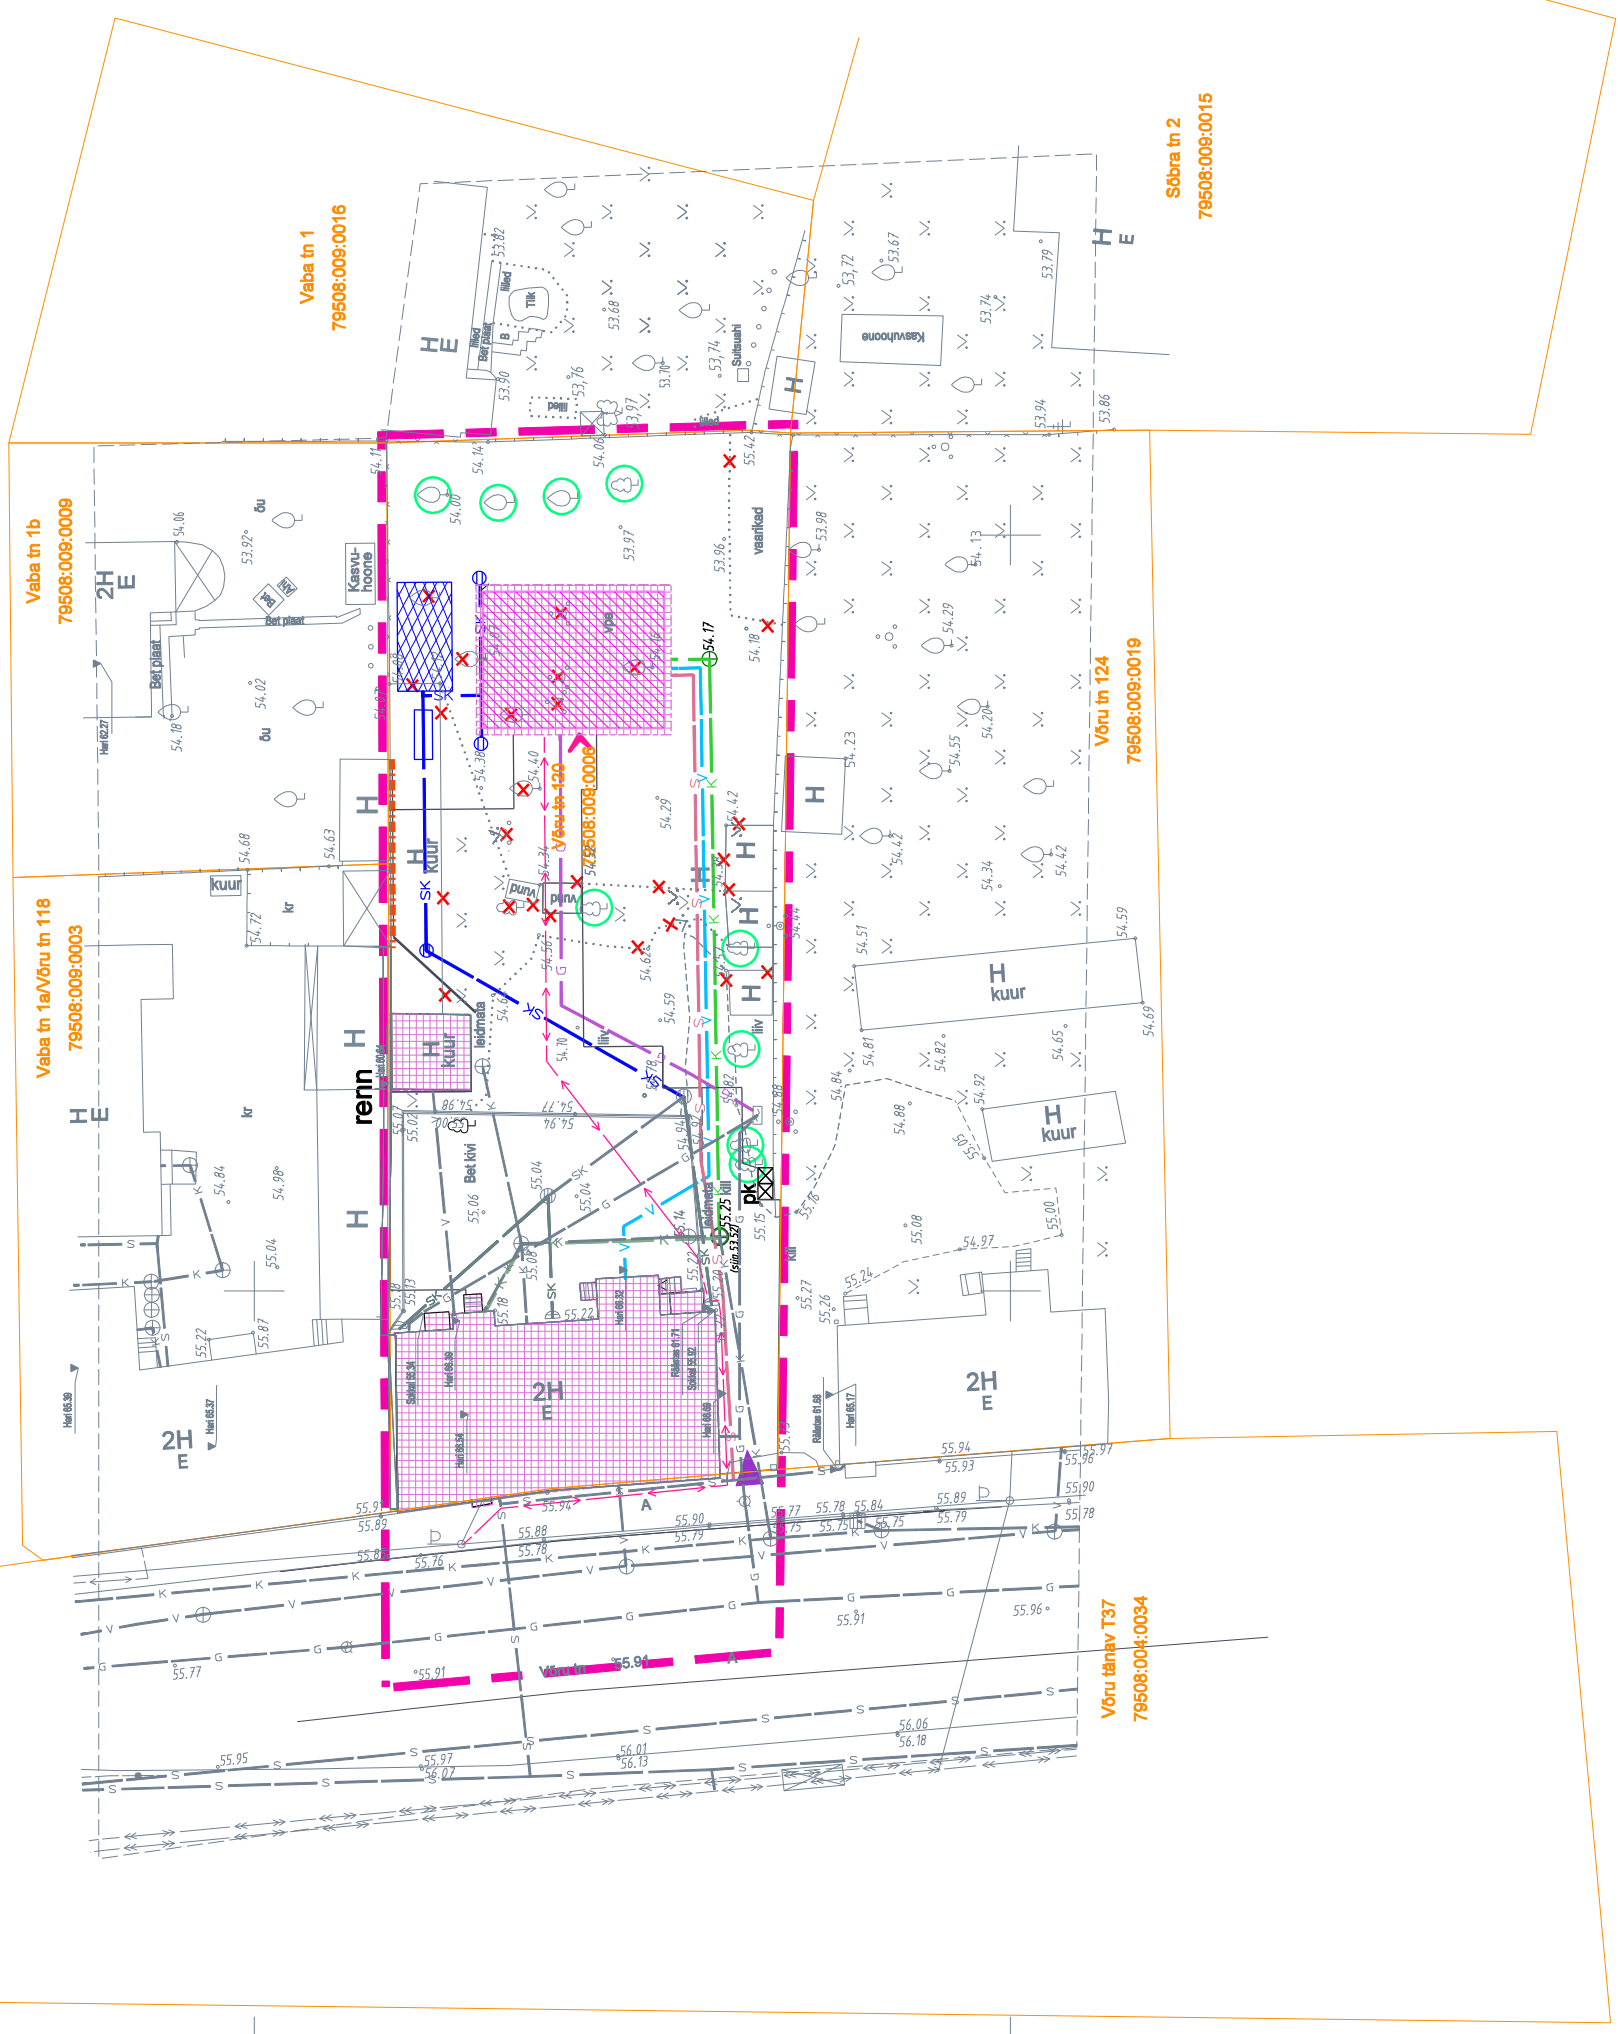

y=659350
x=647250




LEPPEMÄRGID

- planeeringuala piir
- krundipiir, juurdepääs krundile
- olemasolev säilitatav/plan hoone
- planeeritud hoonestusala
- planeeritud kõvakattega ala piirjoon
- olemasolev veetorustik
- olemasolev kanalisatsioon
- olemasolev gaasitorustik, -kaev, gaasikapp
- olemasolev sidekanalisatsioon
- olemasolev elektrihüülin, valgustuspost
- planeeritud veetorustik
- planeeritud kanalisatsioon
- planeeritud kanalisatsiooni rekonstrueerimine
- plan. sademeveekanalitats. ja sadeveekaev
- planeeritud sademevee õiepüüdur
- planeeritud sademevee imbstüsteem
- planeeritud gaasitorustik/liitumispunkt
- planeeritud sidekanalisatsioon
- planeeritud madalpingekaabel
- planeeritud liitumiskilp
- liikvideeritav objekt (puu vm)

Märkused:

1. Planeeritav ala hõlmab Võru tn 120 krundi.
2. Planeeritava ala pindala on 2165 m².
3. Geodeetilise alusplaanini mõõdistas OÜ GPK Partnerid (litsents nr 560) 25.07.2016, töö nr G-145-16.
Koordinaadid L - EST 97 süsteemis, kõrgused Balti süsteemis.

		OÜ Arhitektuuribüroo 4A * reg. nr. 10322578	
		Tellijä : Tartu linn	DP eskits 5023
Huvitatud isik : Avatar Holding OÜ		Tehnovõrkude planeering	kuupäev: 10. 2016
Objekt : Võru tn 120 krundi detailplaneering			
Arh. Vadim Tšentropov (EAL)			