


TINGMÄRGID:

----- Tuletõkkeseksiooni piir
 - - - - - Tulemüür

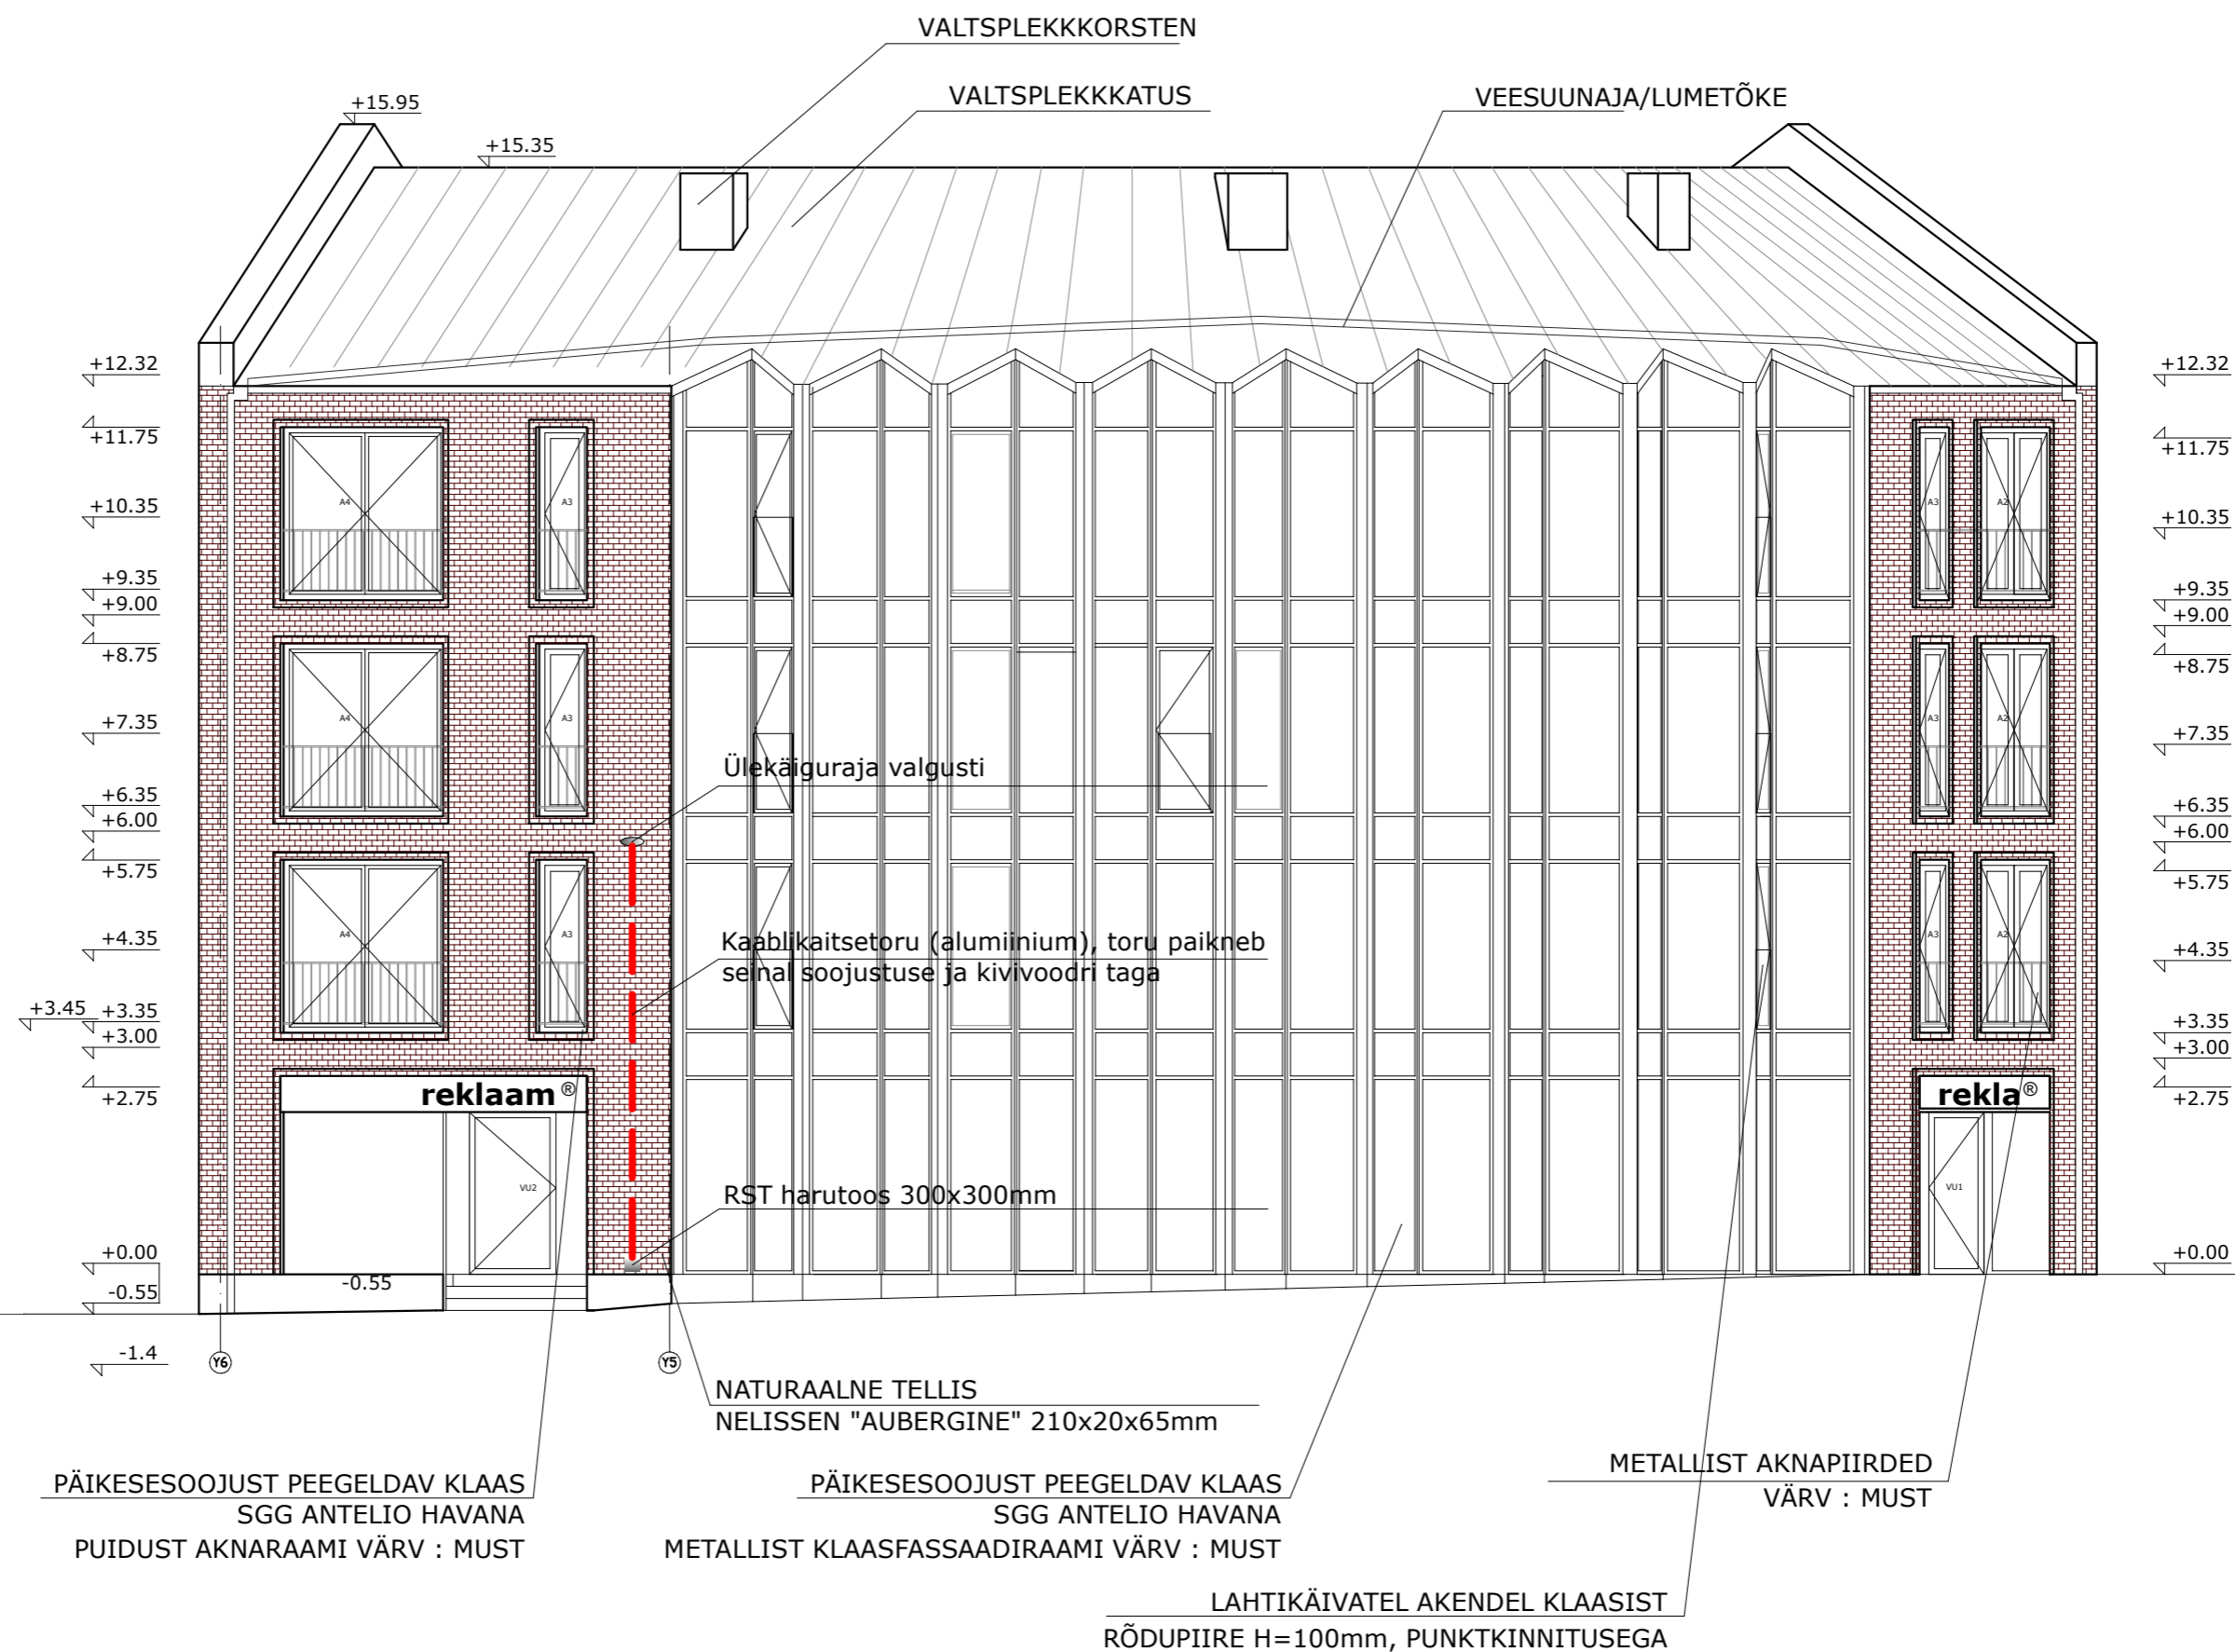

- Märkused:
1. Käesolev joonis tühistab kõik sama joonise numbriga varasema kuupäevaga joonised
 2. Kõik muudatused tuleb kooskõlastada arhitektiga
 3. Kõik mõõdud ja kõrgused kontrollida ehitusel
 4. Hoone +0.00 = abs +45.15

Jüri Mölder hinnasekretär /allkirjastatud digitaalselt/

proge Arhitekt Margus Maiste Tarmo Maiste PROGE OÜ Raua 55-5, Tallinn 10152, e-mail info@proge.ee Reg 10980732 MTR EP10980732-0001	Tellija	OÜ GMP Residences	Töö nr	0713
	Objekt	Jakobi tn 38 äri- ja kortermaja	Staadium	PP
	Address	Tartu linn, Jakobi tn 38	Kuupäev	22.11.16
	Joonis	VAADE TÄNAVALT	Joon nr	ARV-1
			Mõõt	A3 1:100