

**KATASTRÜKSUSTE LIITMISE PROJEKTPLAAN** Mõõtkava 1:1000

Maakond: TARTU

Linn: Tartu

*Narva mnt 10, Narva mnt 4, Narva mnt 4a ja Narva mnt 2d*


Koostamise aeg:

15.05.2017.a.

Koostaja: Antti Kiisler

OÜ KG-Büroo

Tegevuslitsents: 582 MA-k

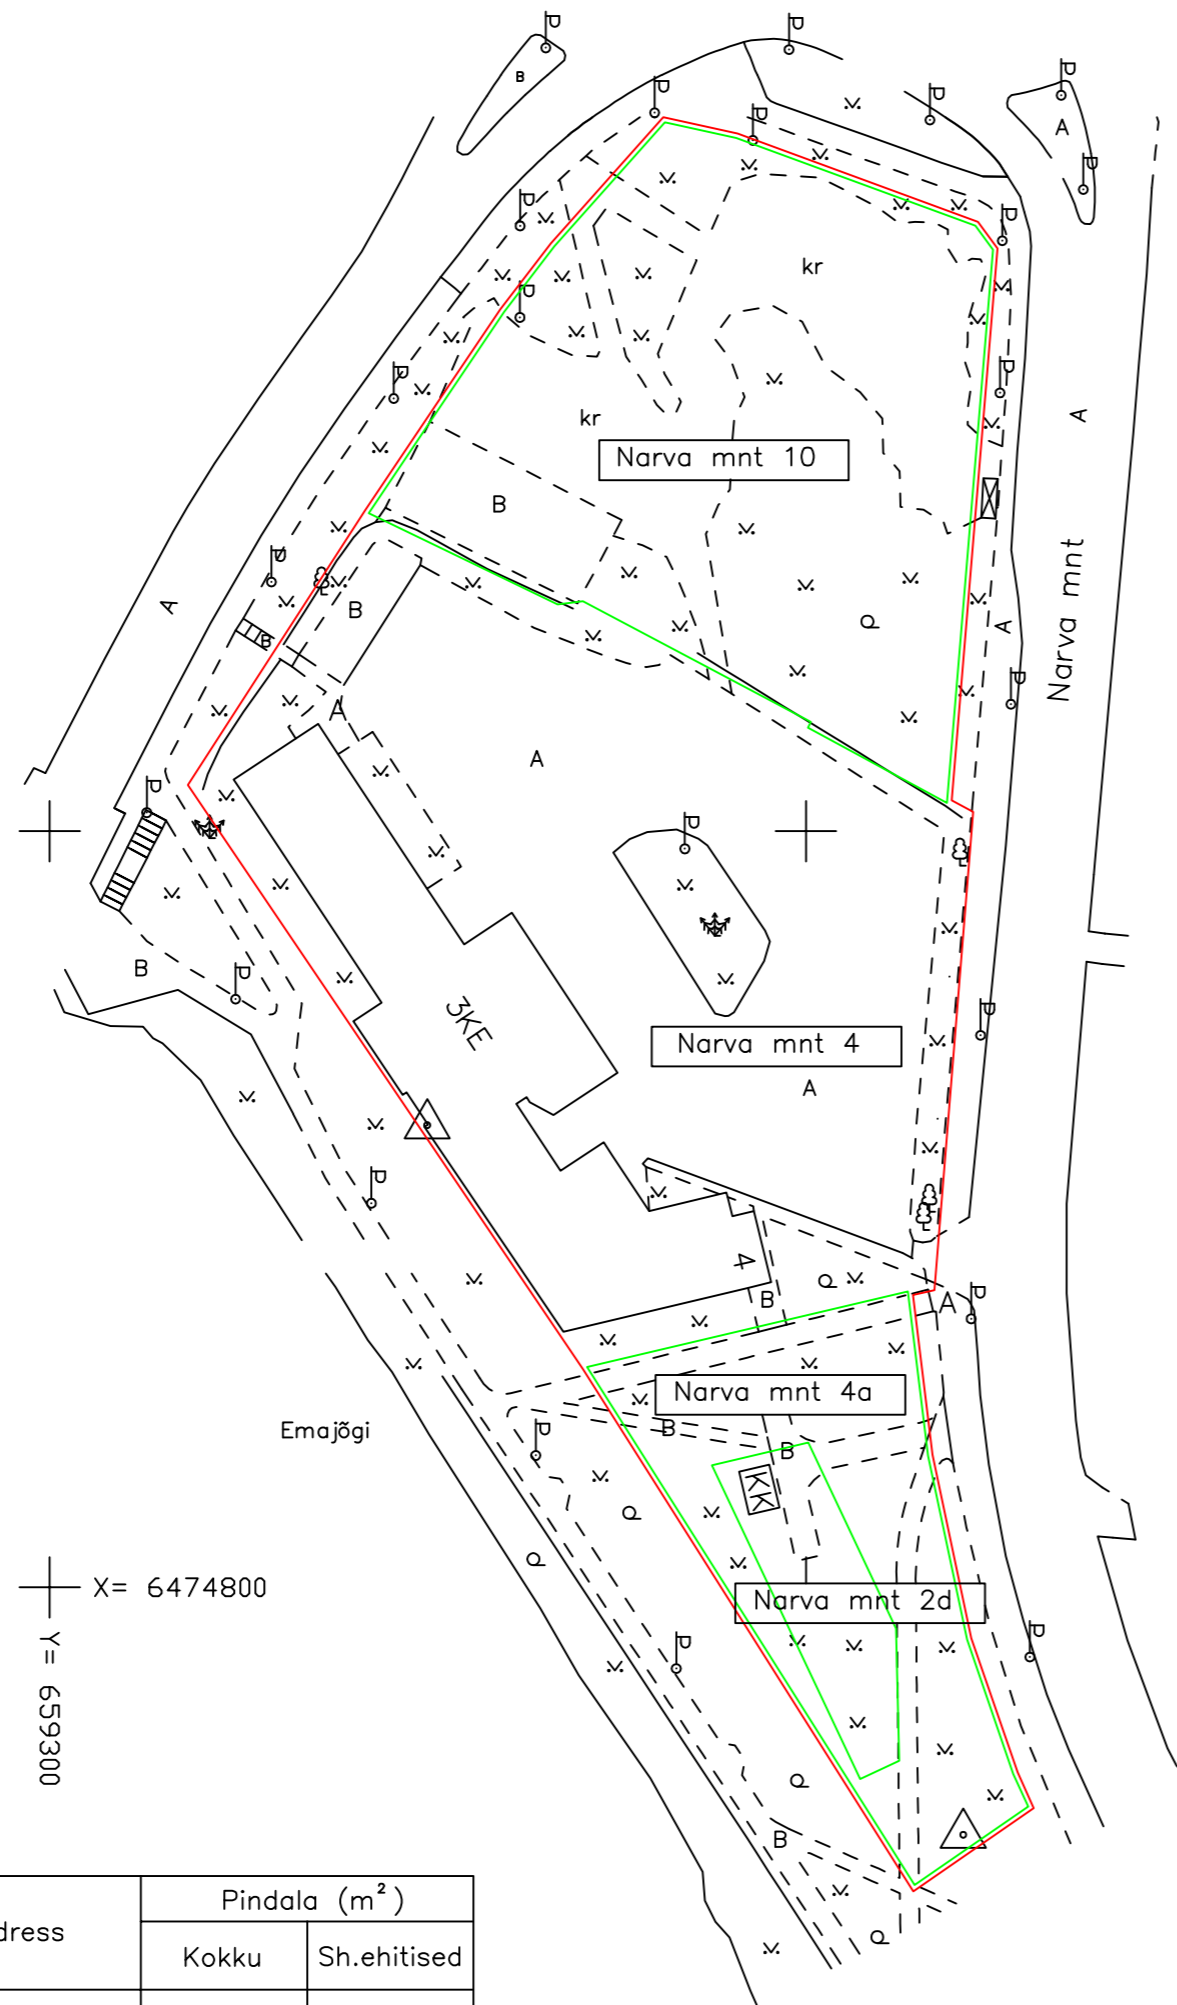

*Nõus uute piiridega:*

*Maaomanik:*

*digiallkiri /Tartu Ülikool-esindaja kinnisvara osakonna juhataja Heiki Pagel/*

*Kohaliku omavalitsuse esindaja:*

*digiallkiri / Riina Jaani /*

**EKSPLIKATSIOON**

Katastriüksuse address	Pindala (m <sup>2</sup> )	
	Kokku	Sh.ehitised
Narva mnt 18 // 20	13763	1722

**Leppemärgid**

- Narva mnt 10, Narva mnt 4, Narva mnt 4a ja Narva mnt 2d endised piirid
- Narva mnt 18 // 20 uus piir