


Jaama tn 68a krundi detailplaneering TEHNOVÕRKUDE JOONIS

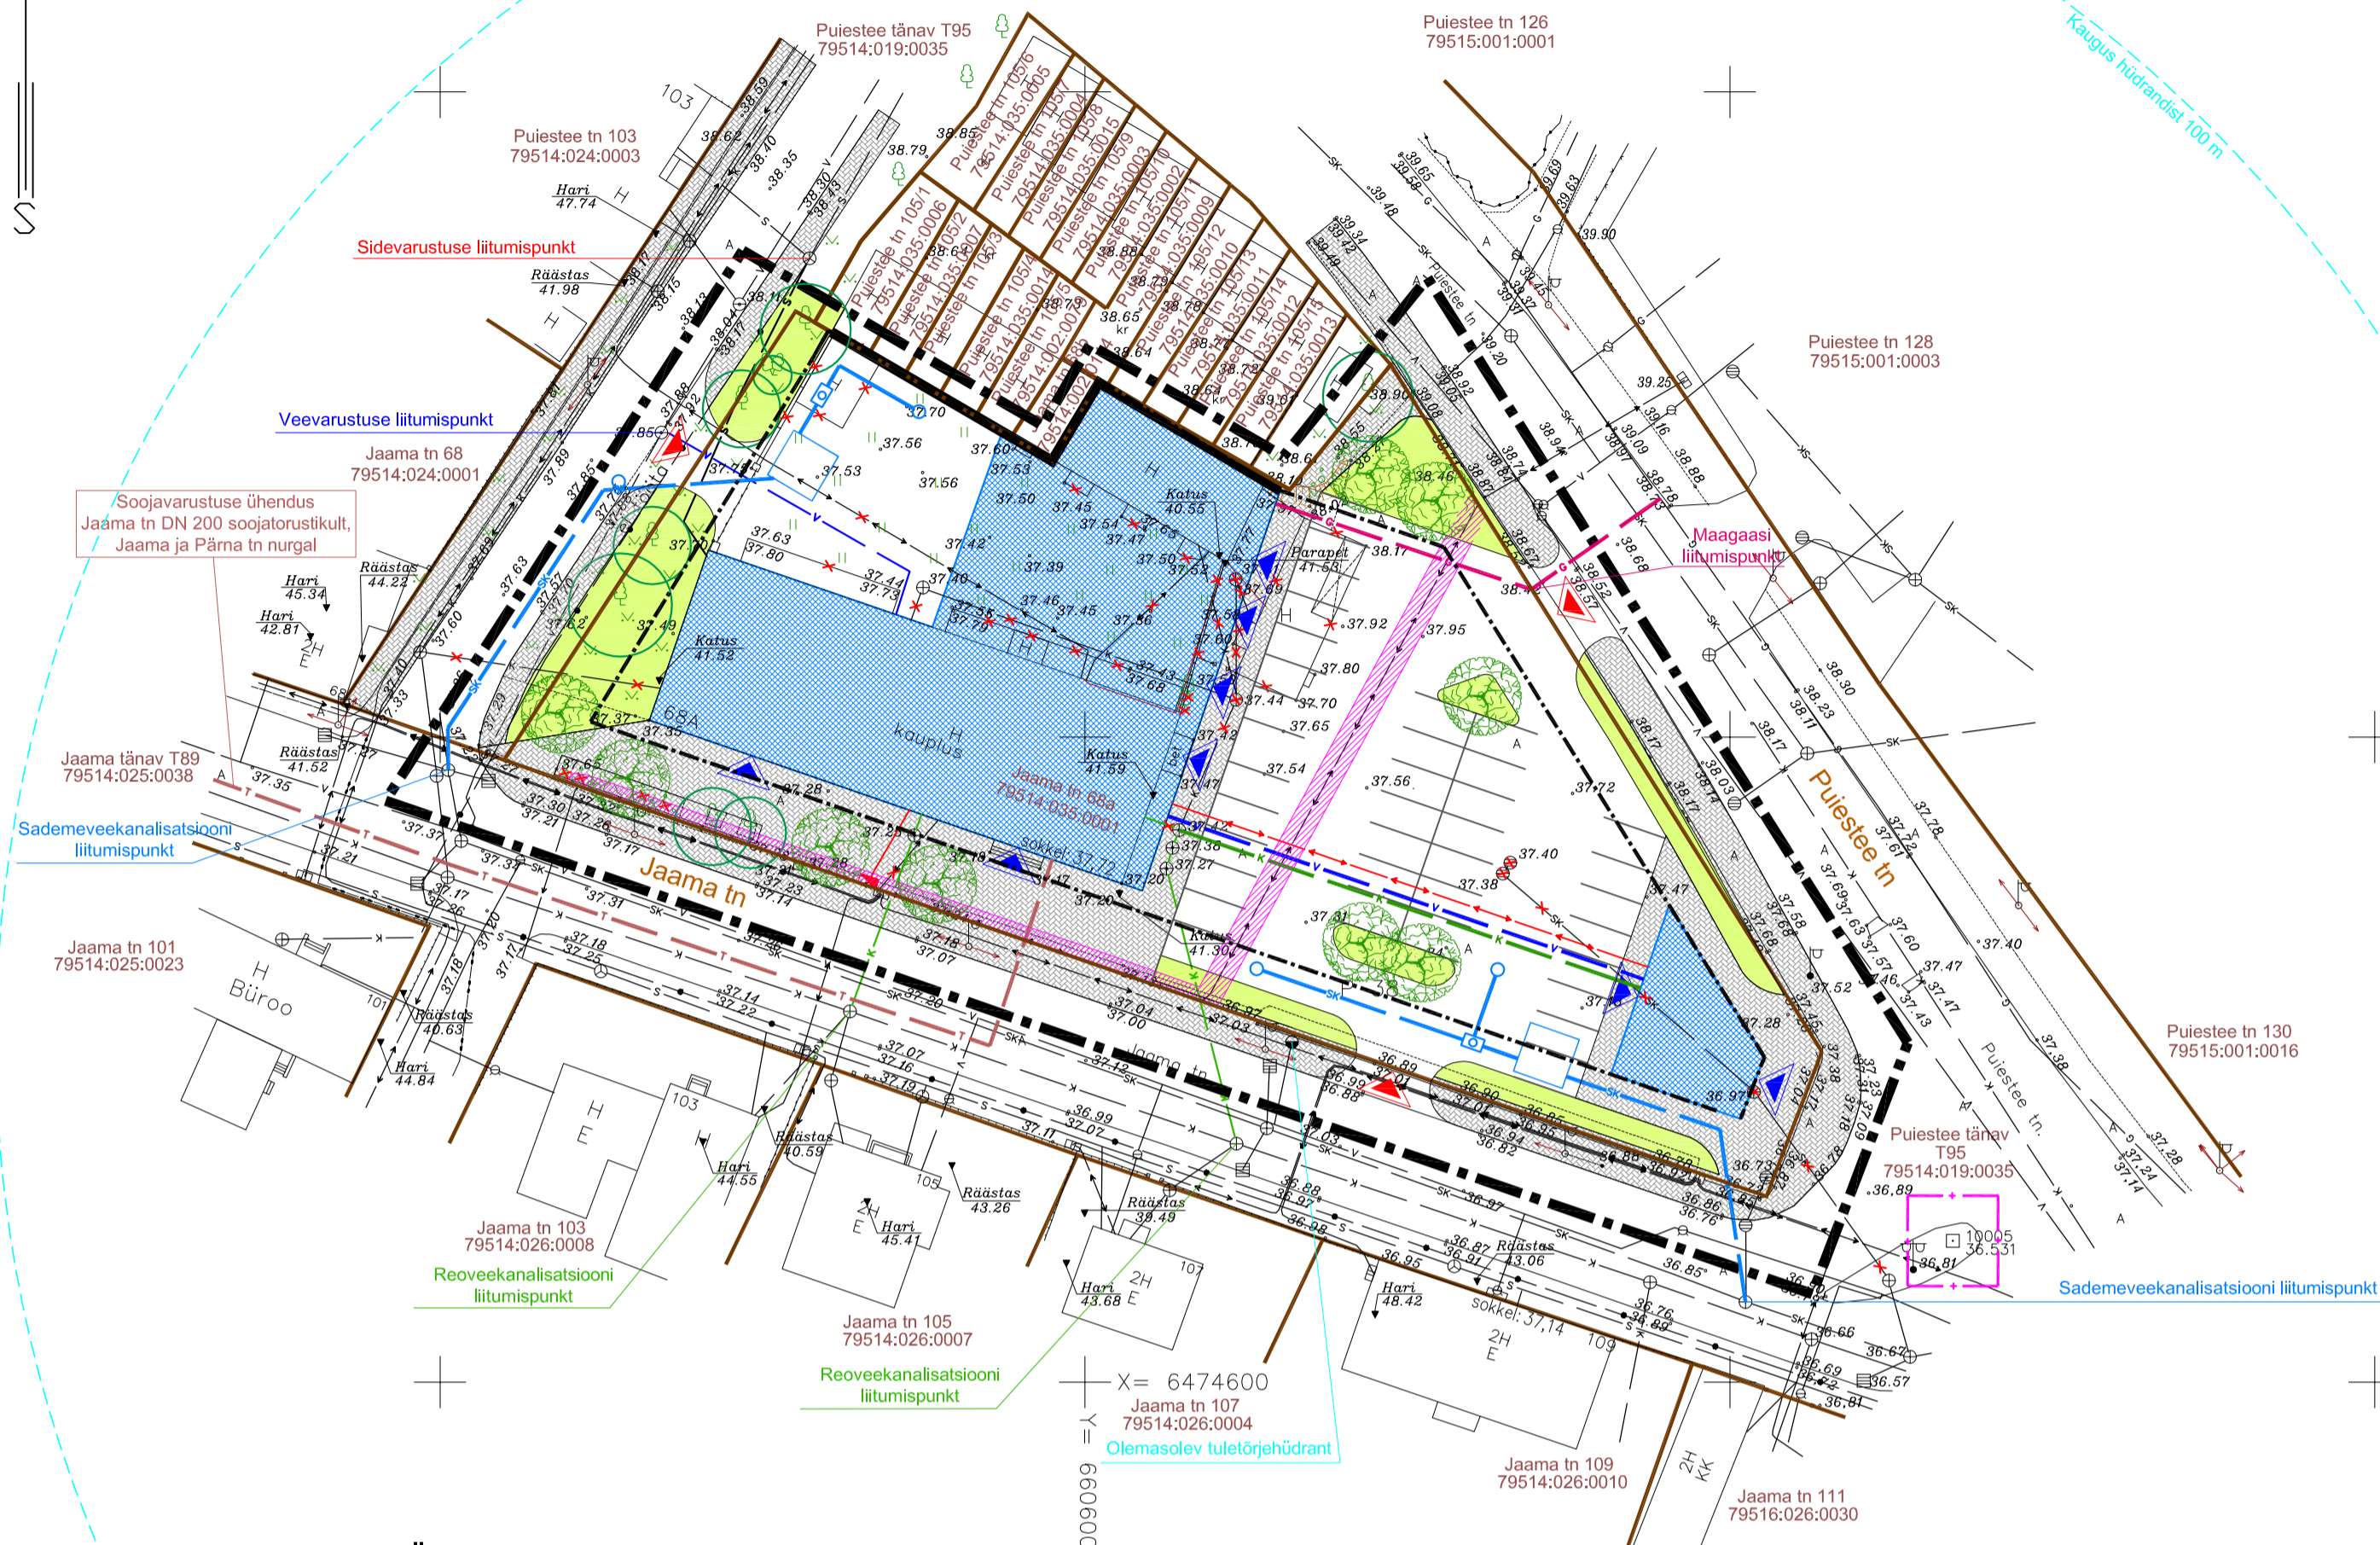

LEPPEMÄRGID

- PLANEERINGUALA PIIR
- OLEMASOLEV KINNISTU PIIR
- PLANEERITUD HOONESTUSALA
- PLANEERITUD HOONE VÕIMALIK ASUKOHT / SUURIM LUBATUD EHITISEALUNE PIND
- SÕIDUKITE JUURDEPÄÄS KRUNDILE
- VÕIMALIK JUURDEPÄÄS HOONELE
- PLANEERITUD TULEMÜÜR
- OLEMASOLEV / PLANEERITUD JALAKÄIJATE LIIKLEMISALA
- PLANEERITUD SÕIDUAUTODE PARKIMISKOHAD
- PLANEERITUD HALJASALA
- OLEMASOLEV / PLANEERITUD LEHTPUU
- LIKVIDEERITAV OBJEKT
- OLEMASOLEV REKONSTRUEERITAV KANALISATSIOONITRASS
- PLANEERITUD KANALISATSIOONITRASS
- OLEMASOLEV REKONSTRUEERITAV VEETRASS
- PLANEERITUD VEETRASS
- PLANEERITUD SADEMEVEEKANALISATSIOONI TRASS
- PLANEERITUD RESTKAEV / ÕLIPÜÜDUR / PUHVERMAHUTI
- PLANEERITUD GAASITRASS
- PLANEERITUD MADALPINGE MAAKAABELLIIN
- PLANEERITUD SOOJATRASS
- SERVITUUDI VAJADUSEGA ALA
- OLEMASOLEV KAITSEVÕONDI PIIR
- OLEMASOLEV VEETRASS
- OLEMASOLEV KANALISATSIOONITRASS
- OLEMASOLEV SADEVEEKANALISATSIOON
- OLEMASOLEV GAASITRASS
- OLEMASOLEV SIDEKANALISATSIOON
- OLEMASOLEV SIDEKAABEL
- OLEMASOLEV MADALPINGEKAABEL
- OLEMASOLEV VÕRKPIIRE
- OLEMASOLEV SILIKAATPIIRE
- OLEMASOLEV METALLPIIRE
- OLEMASOLEV TÄNAVAVALGUSTI
- ELEKTRI MADALPINGE ÕHULIINIGA
- OLEMASOLEV LIIKLUSMÄRK
- OLEMASOLEV ELEKTRI LIITUMISKILP
- OLEMASOLEV TULETÕRJEHÜDRANT
- OLEMASOLEV GEODEETILINE MÄRK

Märkused:
 * Geodeetilise alusplaani on koostanud GeoNik OÜ (litsents nr 761 MA) 16.01.2016
 M 1:500 ; töö nr Ge-002-2016
 koordinaadid L-Est 97 süsteemis
 kõrgused BK77 süsteemis
 * Kaardi paremaks lugemiseks on planeeringuala piiri nihtatud krundi piirilt
 naabermaauskuste territooriumile
 * Soojatrassi ühenduskoht Jaama tänava soojustorustikult vastavalt Jaama tn 66 krundi detailplaneeringuga
 (algatatud 17.02.2015. a korraldusega nr 180 - koostamisel) kavandatud soojustrassi jätkuna.

Huvitatud isik:	Oiu Veski OÜ		
Objekti asukoht:	Tartu linn, Ülejõe linnaosa		
Objekt:	Jaama tn 68a krundi detailplaneering		
Joonis:	TEHNOVÕRKUDE JOONIS		
Peaarhitekt:	R. Smuškin	DP	Staadium:
Planeerija:	J. Vaine	DP 06-16	Töö nr.:
		04.2017	Kuupäev:
		1:500	Skaala:
		5	Joonise nr.:



Tartu Arhitektuuribüroo OÜ
 MRT reg. nr.: EEP001313
 Registrikood: 10439501
 Ülikooli 4-3, 51003 Tartu
 tel.: (+372) 7 308 260
 e-post: arhpro@arhpro.ee
 web: www.arhpro.ee