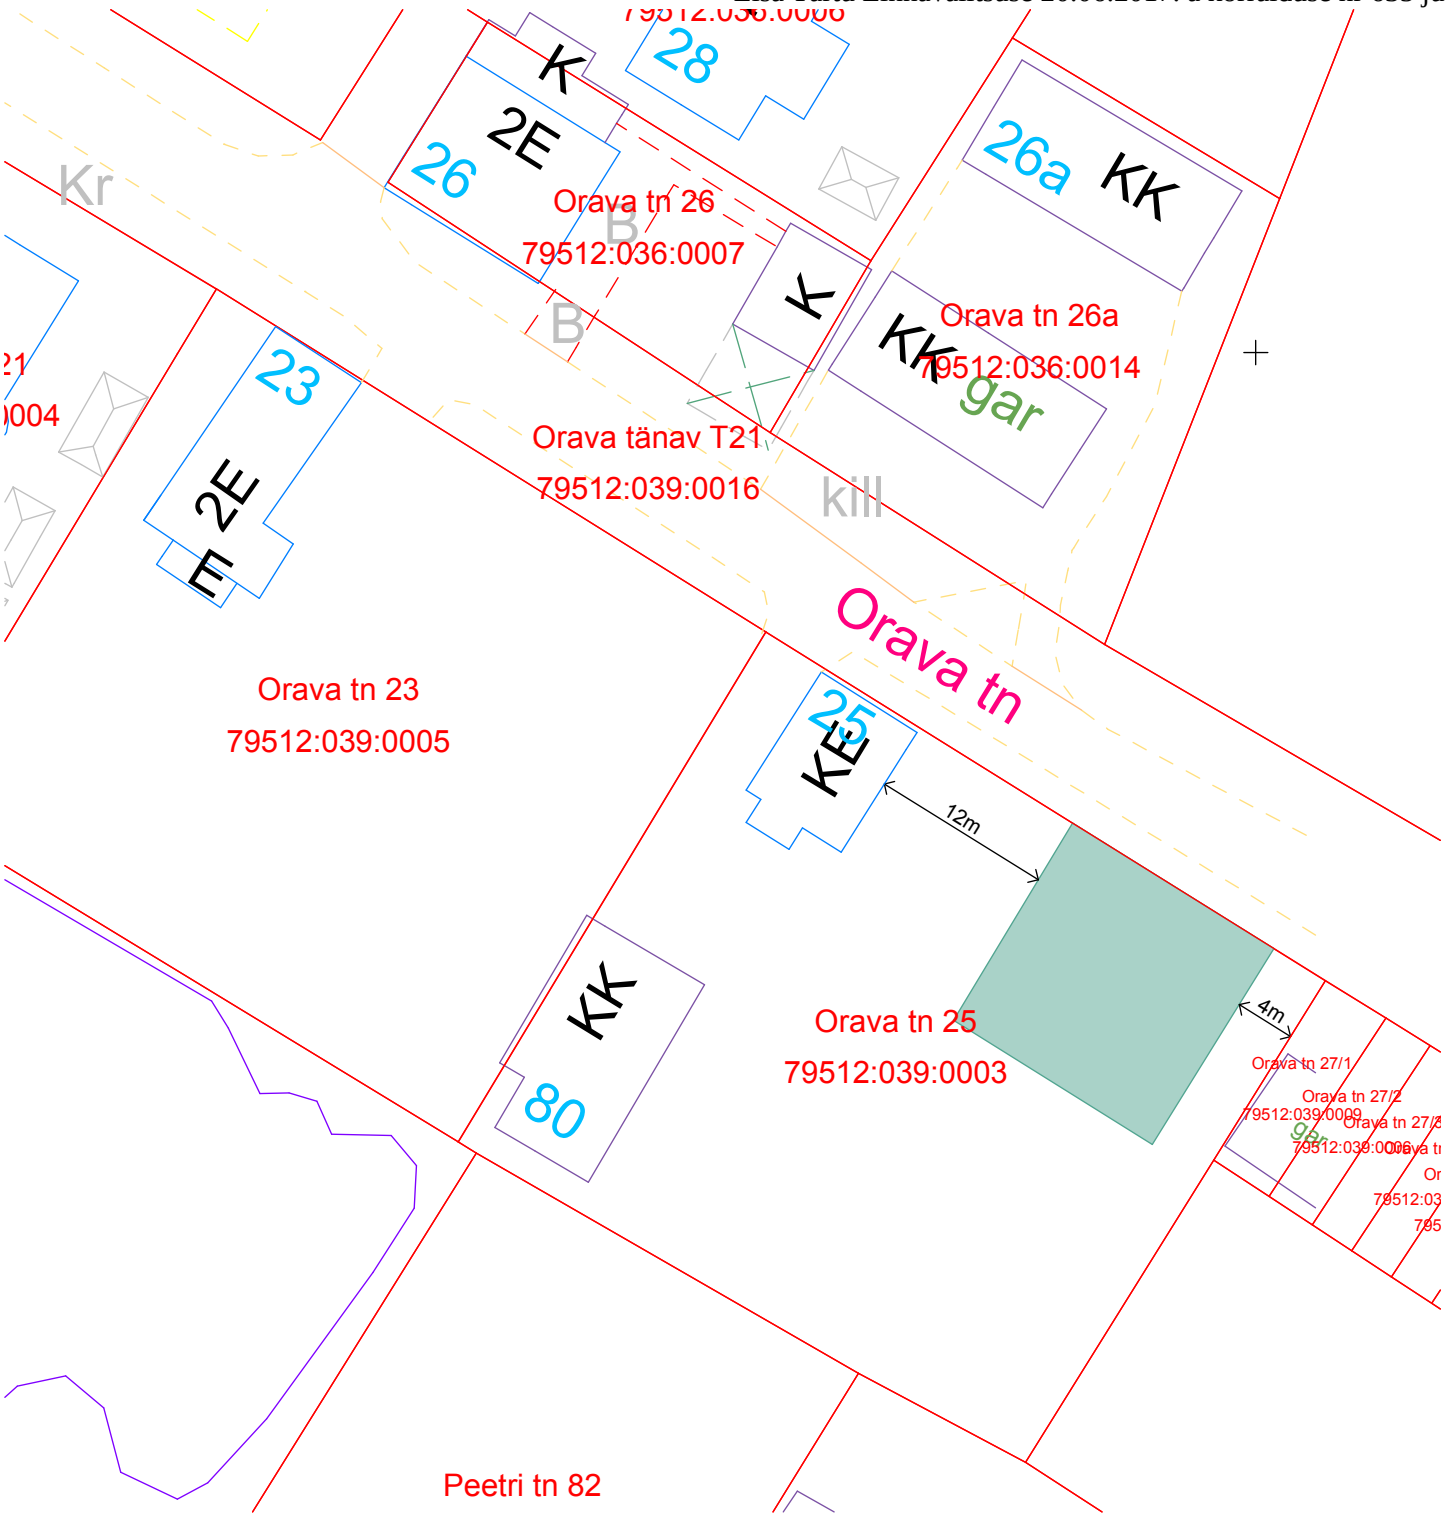

Lisa. Ehitusala skeem. Orava 25 PTH-17-043 **1:500**

Põhihoone tinglik ehitusala

Olemasolevad hooned

Krundi piir