


ISIKLIKU KASUTUSÕIGUSEGA KOORMATAVA

ALA SKEEM

Tartu linn, Narva mnt 2b (79501:002:0608)

M 1 : 1000

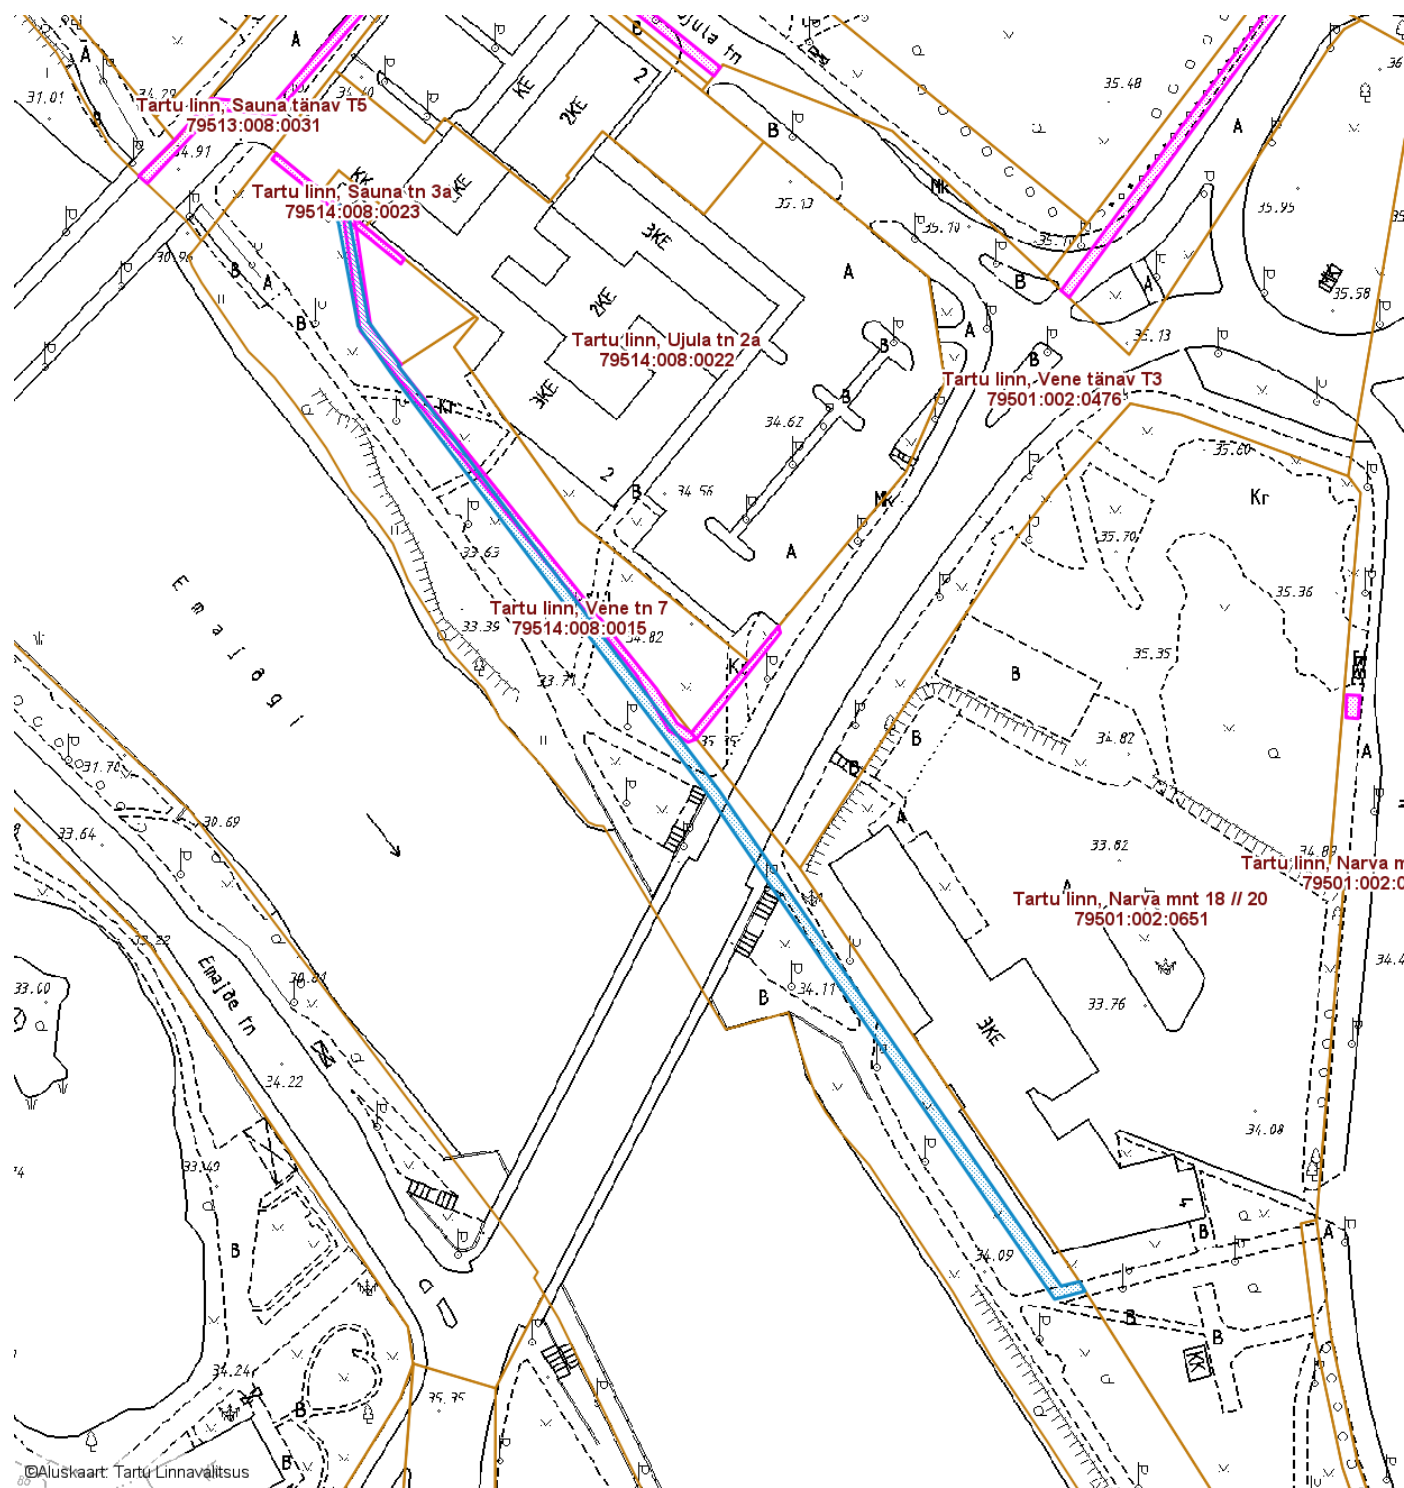

©Aluskaart: Tartu Linnavalitsus

Isikliku kasutusõigusega seatav
maa-ala 545 m²
(20 kV maakaabelliin)

Olemasolevad piirangud ja
isiklikud kasutusõigused

Koostas: **Jelena Lindmäe**

Nr	X	Y
1	6475009.20	659237.66
2	6475000.97	659243.51
3	6475000.77	659243.32
4	6474920.79	659303.75
5	6474827.30	659368.25
6	6474828.14	659371.71
7	6474826.35	659372.77
8	6474824.83	659367.04
9	6474919.57	659301.97
10	6474999.60	659241.83
11	6475008.40	659235.67
12	6475027.86	659231.98
13	6475030.02	659230.73
14	6475031.45	659231.76
15	6475029.79	659233.78