

Hoonetele aadressi määramise ja katastriüksuse aadressi muutmise asendiplaan

Tartu linn, Sepa tn 24b

1 : 2000


Pos 1: Audi Keskuse hoone aadressiga Tartu maakond, Tartu linn, Tartu linn **Sepa tn 24b**;

Pos 2: autotöökoda-büroohoone, millele määratakse aadressiks Tartu maakond, Tartu linn, Tartu linn **Sepa tn 24c**;

Pos 3: viilhall-ladu, millele määratakse aadressiks Tartu maakond, Tartu linn, Tartu linn **Sepa tn 24d**;

Pos 4: automüügihall, millele määratakse aadressiks Tartu maakond, Tartu linn, Tartu linn **Sepa tn 24e**;

Uus katastriüksuse aadress: Tartu maakond, Tartu linn, Tartu linn **Sepa tn 24b // 24c // 24d // 24e**.

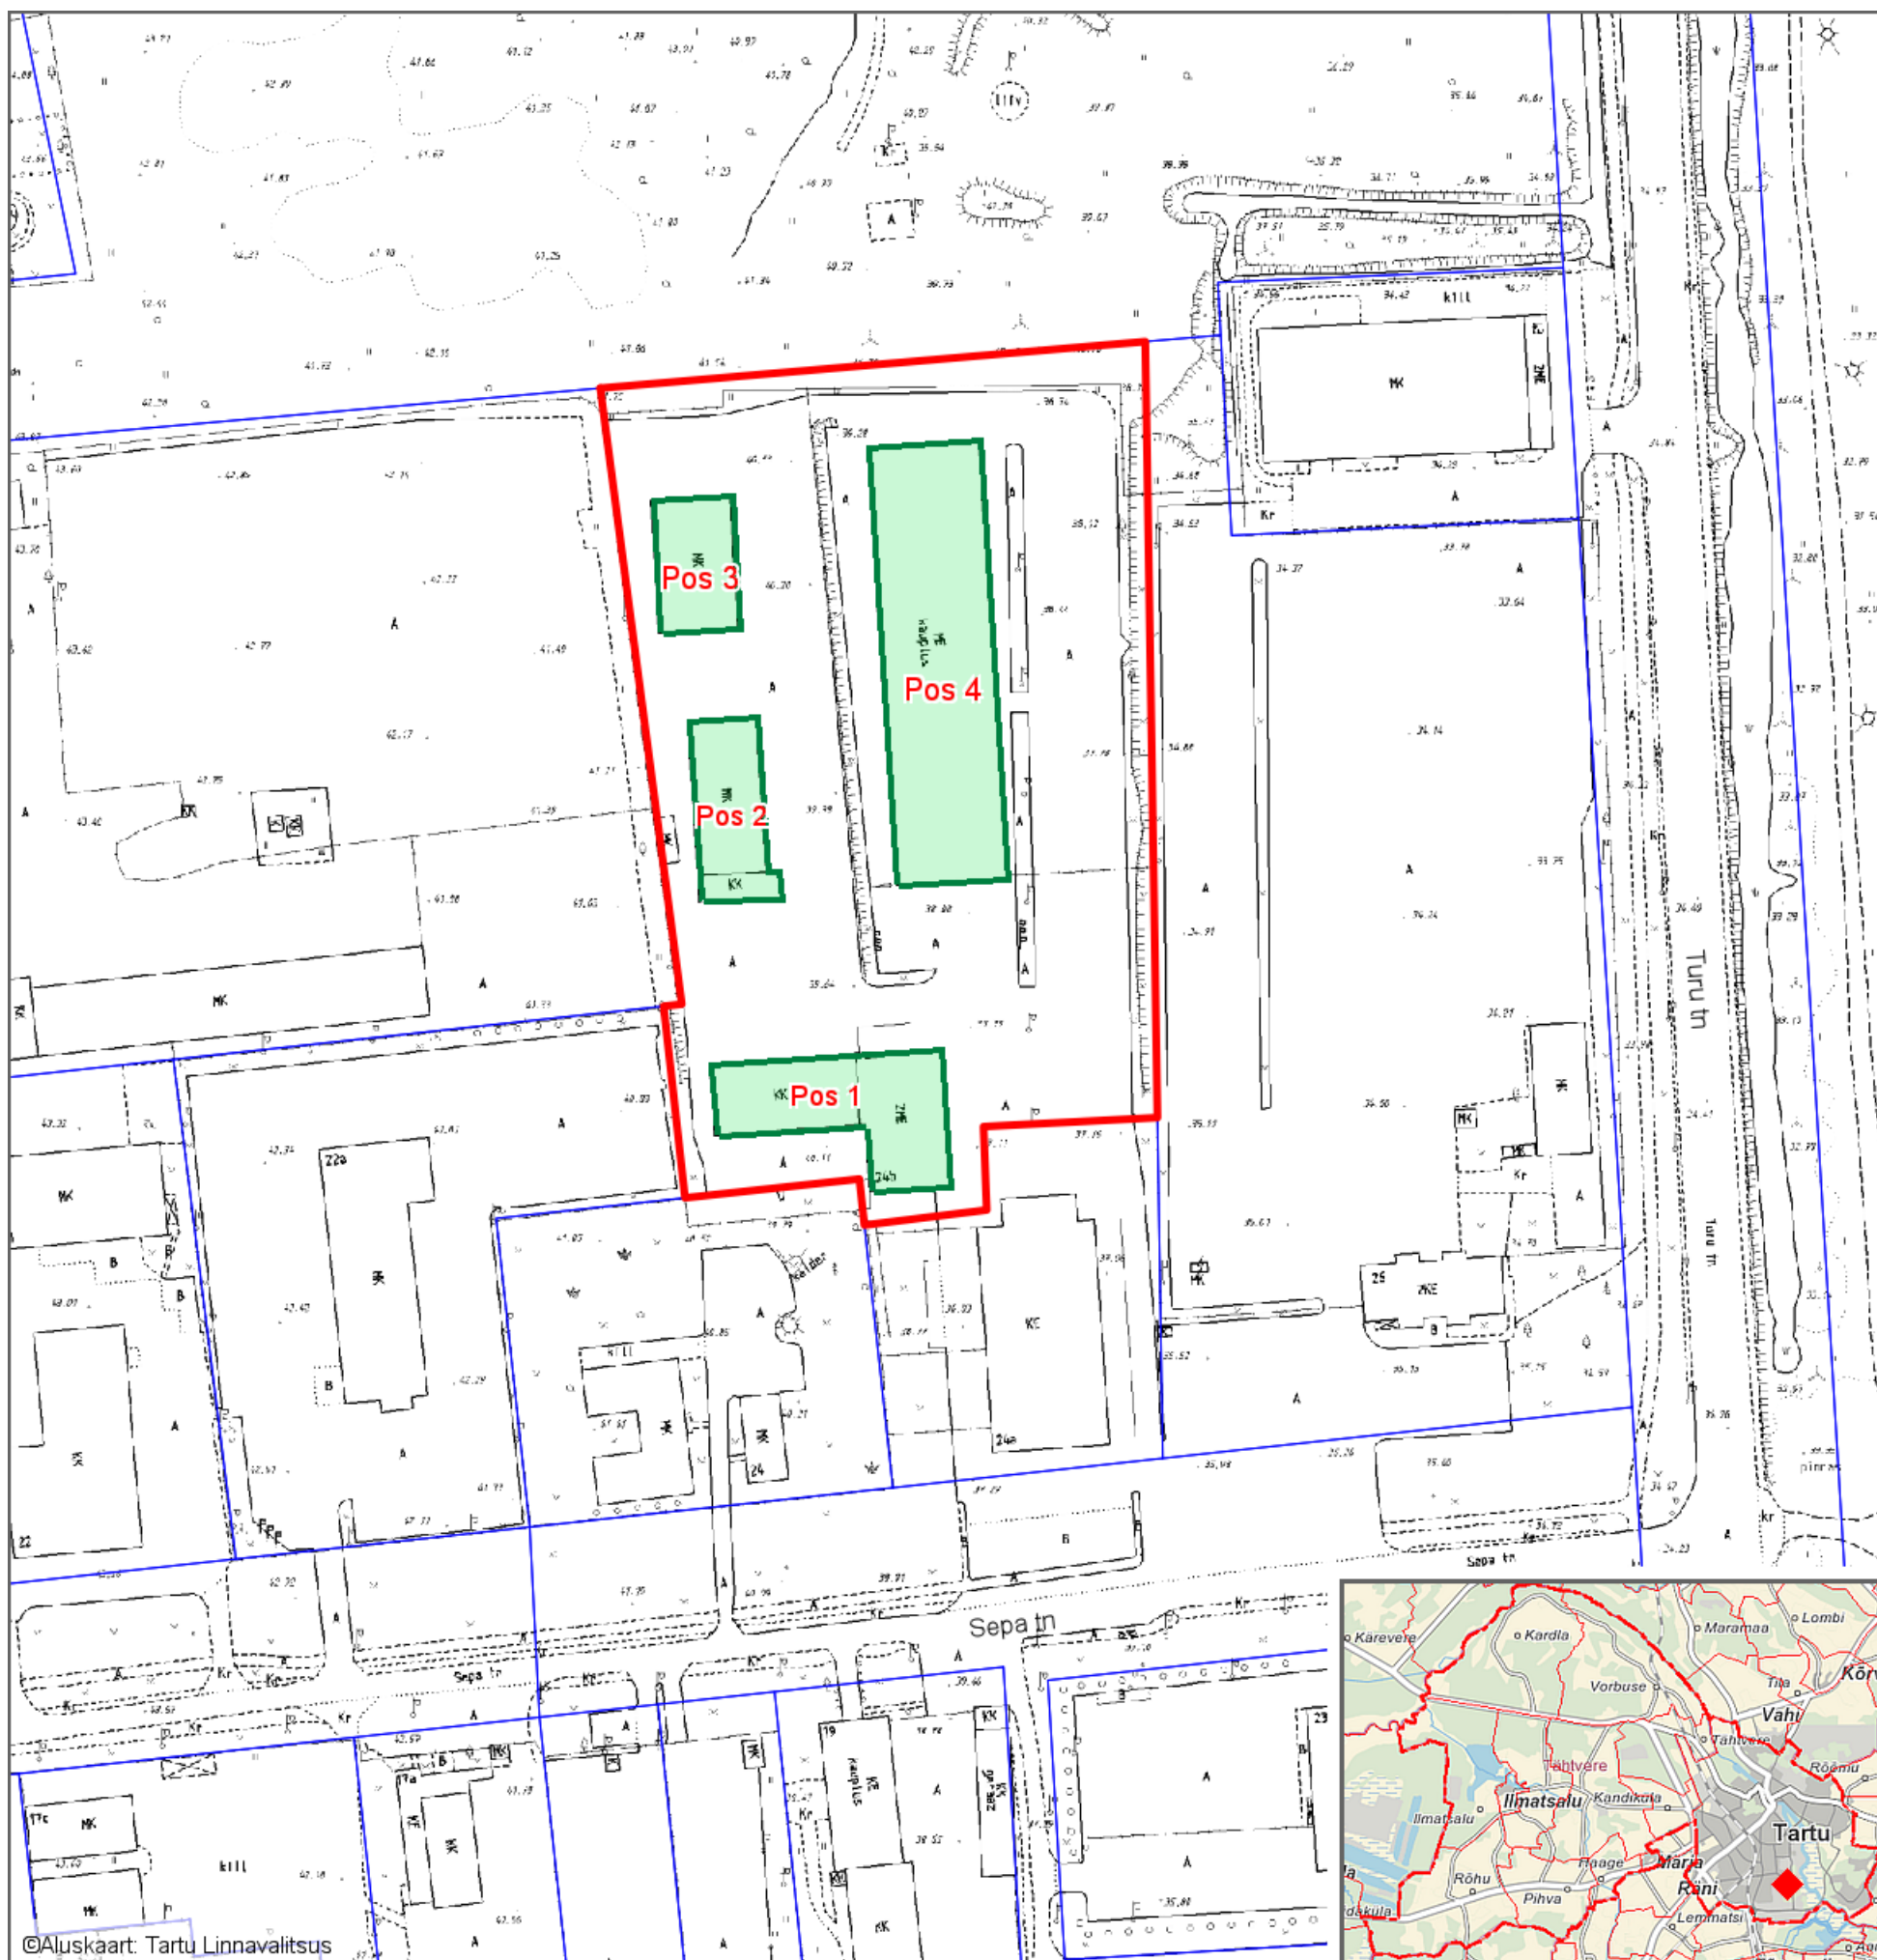

Leppemärgid

- Krundi piir
- Hoone kontuur

Koostas: **Riho Sulp**

Kuupäev: **15.01.2018**