


Ravila tn 57, Ravila tn 59 ja Ravila tänav T55 kinnistute piiride muutmise skeem

1 : 2000

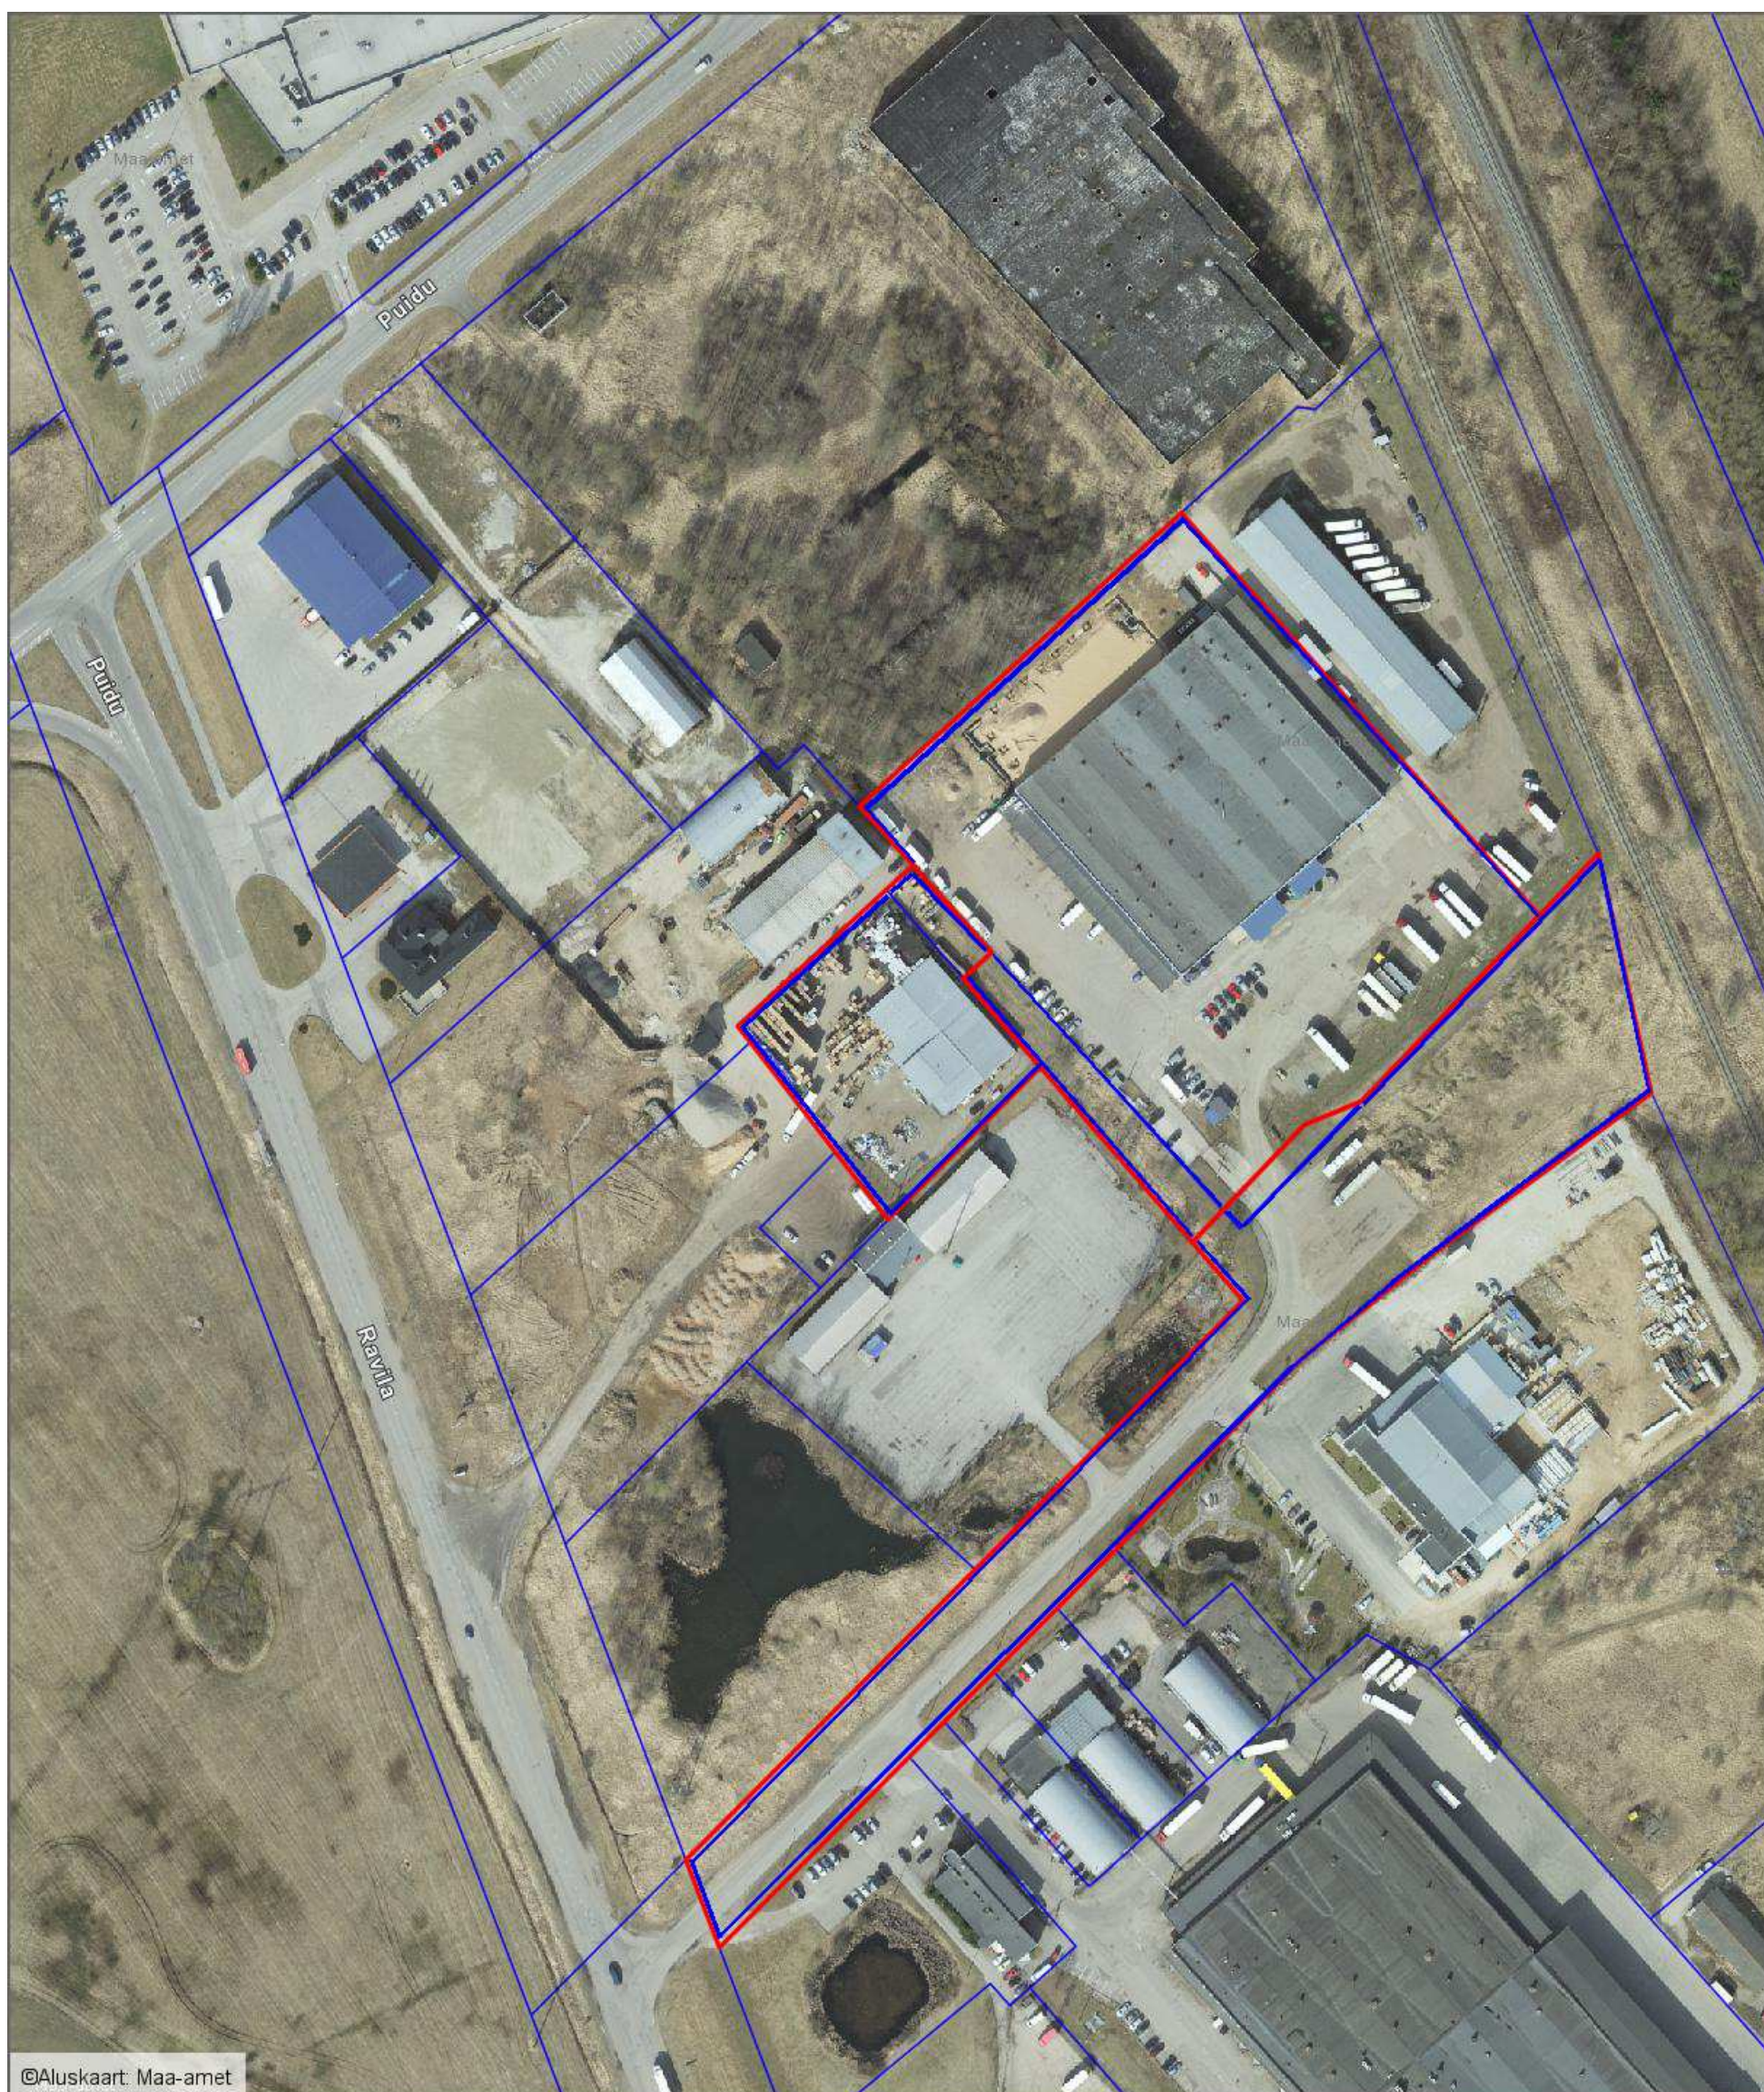

Leppemärgid

- uus katastriüksuse piir
- olemasolev katastriüksuse piir

Koostas: **Kristiina Panov**

Kuupäev: **29.05.2018**