


KATASTRIÜKSUSE (katastritunnus 79517:004:0010) JAGAMISE PLAAN

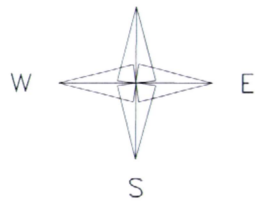

X= 6472800
Y= 663200

KATASTRIÜKSUSE PLAAN

Mõõtkava 1: 2000

Tartu Maakond

Tartu linn

Katastriüksuse lähiaadress: Purpuri tn 3

Mõõdistamisaeg: 11.09.2013

Koostamise aeg: 20.09.2013

Katastrikaardi nr: 54.761

Plaani koostas: Jaanus Palk

Mõõdistamislitsentsi nr. 408 MA-k 22.06.1998.a. OÜ GPP

Koordinaadid mõõdetud L-Est'97 süsteemis

Kooskõlastused

Maa-ameti maakorralduse
osakonna juhataja

(allkirjastatud digitaalselt)

Tartu Linnavalitsuse esindaja

(allkirjastatud digitaalselt)

Koostaja:

Maa-ameti maakorralduse
osakonna peaspetsialist Tiiu Vaus

(allkirjastatud digitaalselt)




Maa-amet
Maakataster

Katastriüksus 79517:004:0010

Registreerimise aeg 21.01.2014

Katastripidaja.....

Milja Tätte

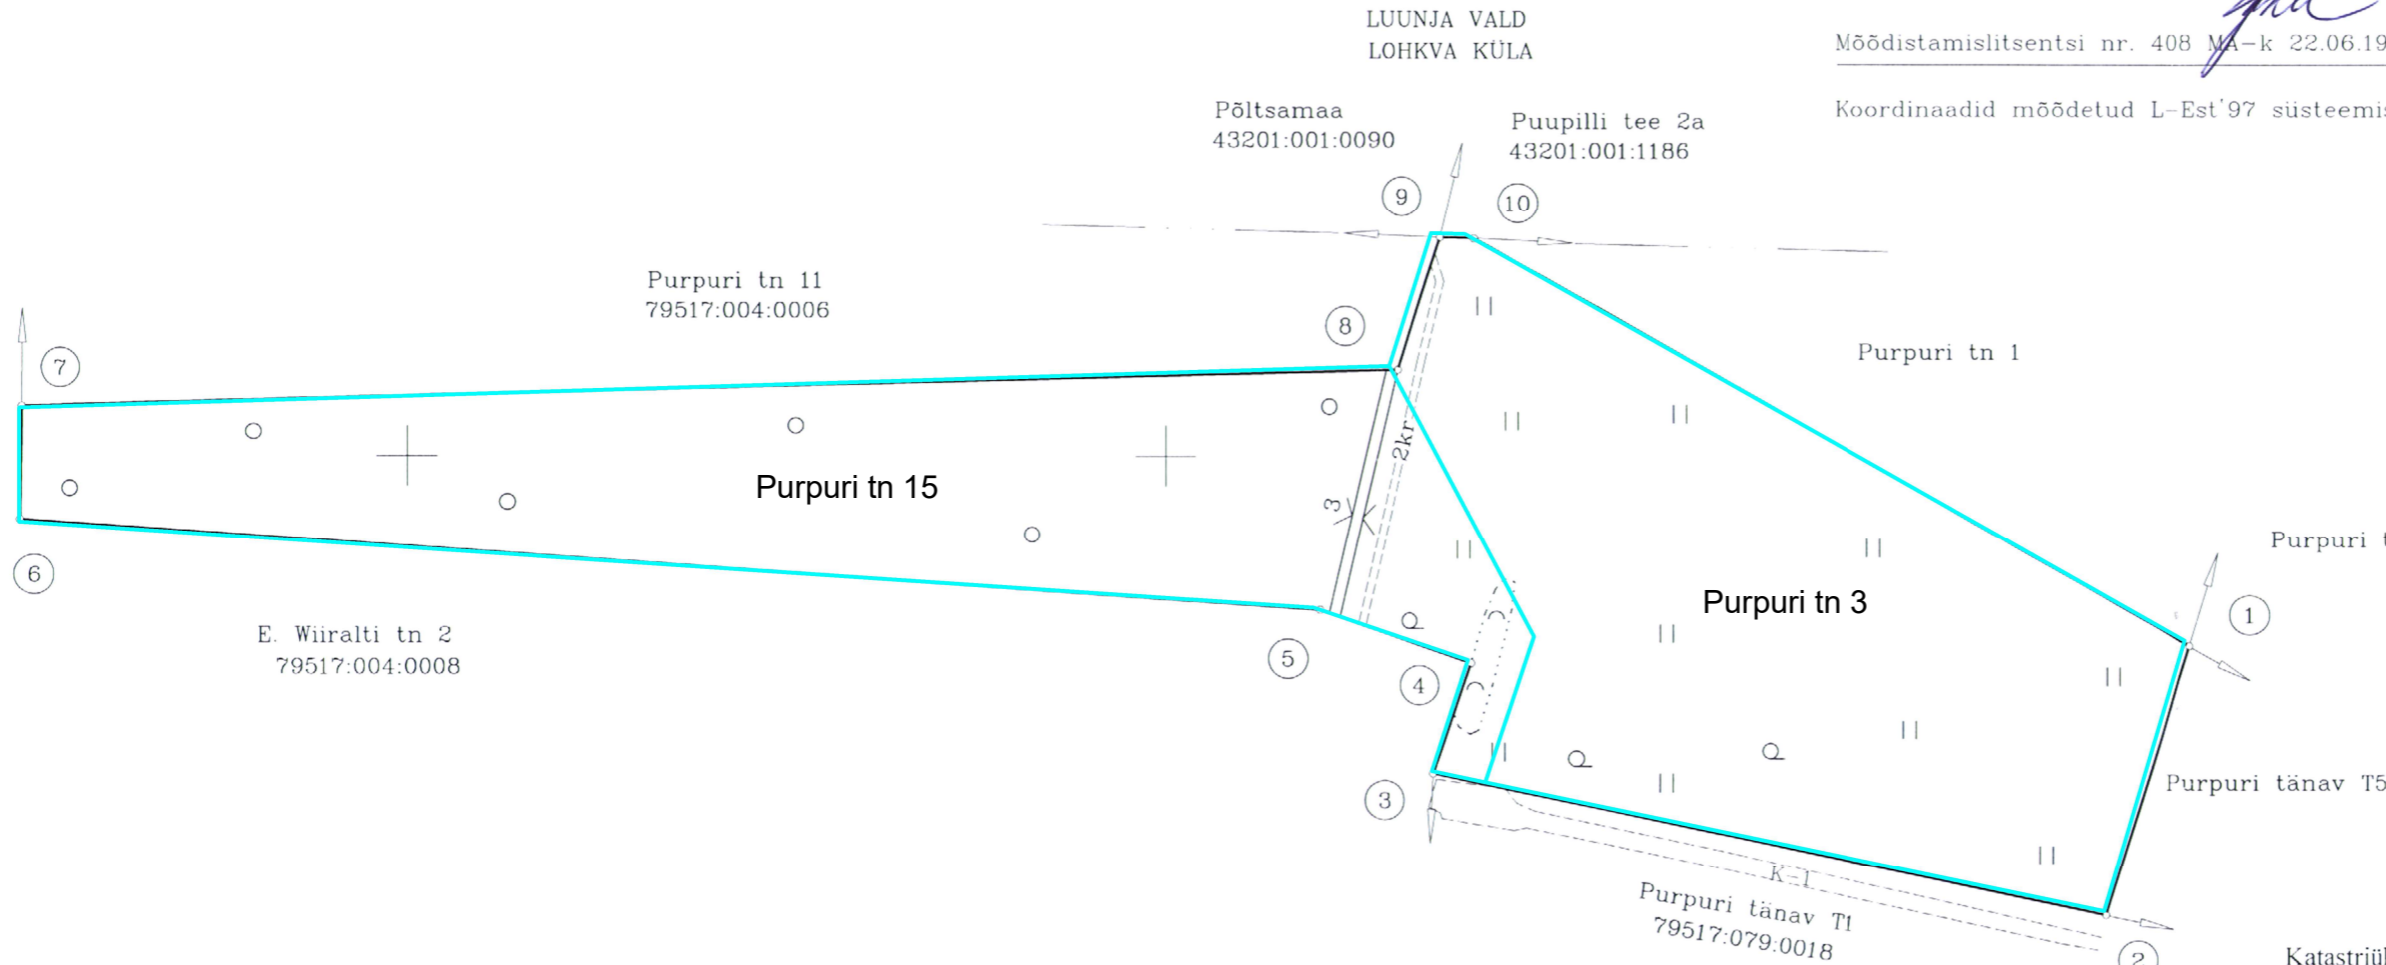

EKSPLIKATSIOON (m²)

Katastriüksuse lähiaadress	PINDALA	
	Kokku	sh. Ehitised (m ²)
Purpuri tn 3	39326	–

Leppemärgid

- — — — — omavalitsuse piir
- — — — — katastriüksuse piir
- o piirimärk
- piiripunkt (looduses tähistamata)
- ① piiripunkti number
- naaberüksuse piirisuund

Kitsendused

K-1 tänavad

katastriüksuse jagamise piir

PIIRIANDMETE TABEL

Punkti nr.	Koordinaadid		Sise-nurgad	Joonte pikkused
	X	Y		
1	6472549.98	663670.37	102°16'	74.57
2	6472478.82	663648.07	95°28'	181.25
3	6472516.32	663470.74	82°53'	30.75
4	6472545.39	663480.78	269°56'	42.77
5	6472559.40	663440.37	195°08'	343.28
6	6472583.20	663097.92	93°01'	29.86
7	6472613.06	663098.42	92°31'	362.90
8	6472622.84	663461.19	250°22'	36.68
9	6472657.71	663472.58	106°41'	9.05
10	6472657.49	663481.63	151°44'	217.21
1	6472549.98	663670.37		