


Reaalservituudi seadmise asendiplaan
Haage küla, Külavahe tee T5 ja Haage küla, Külavahe tee T4
1 : 1000

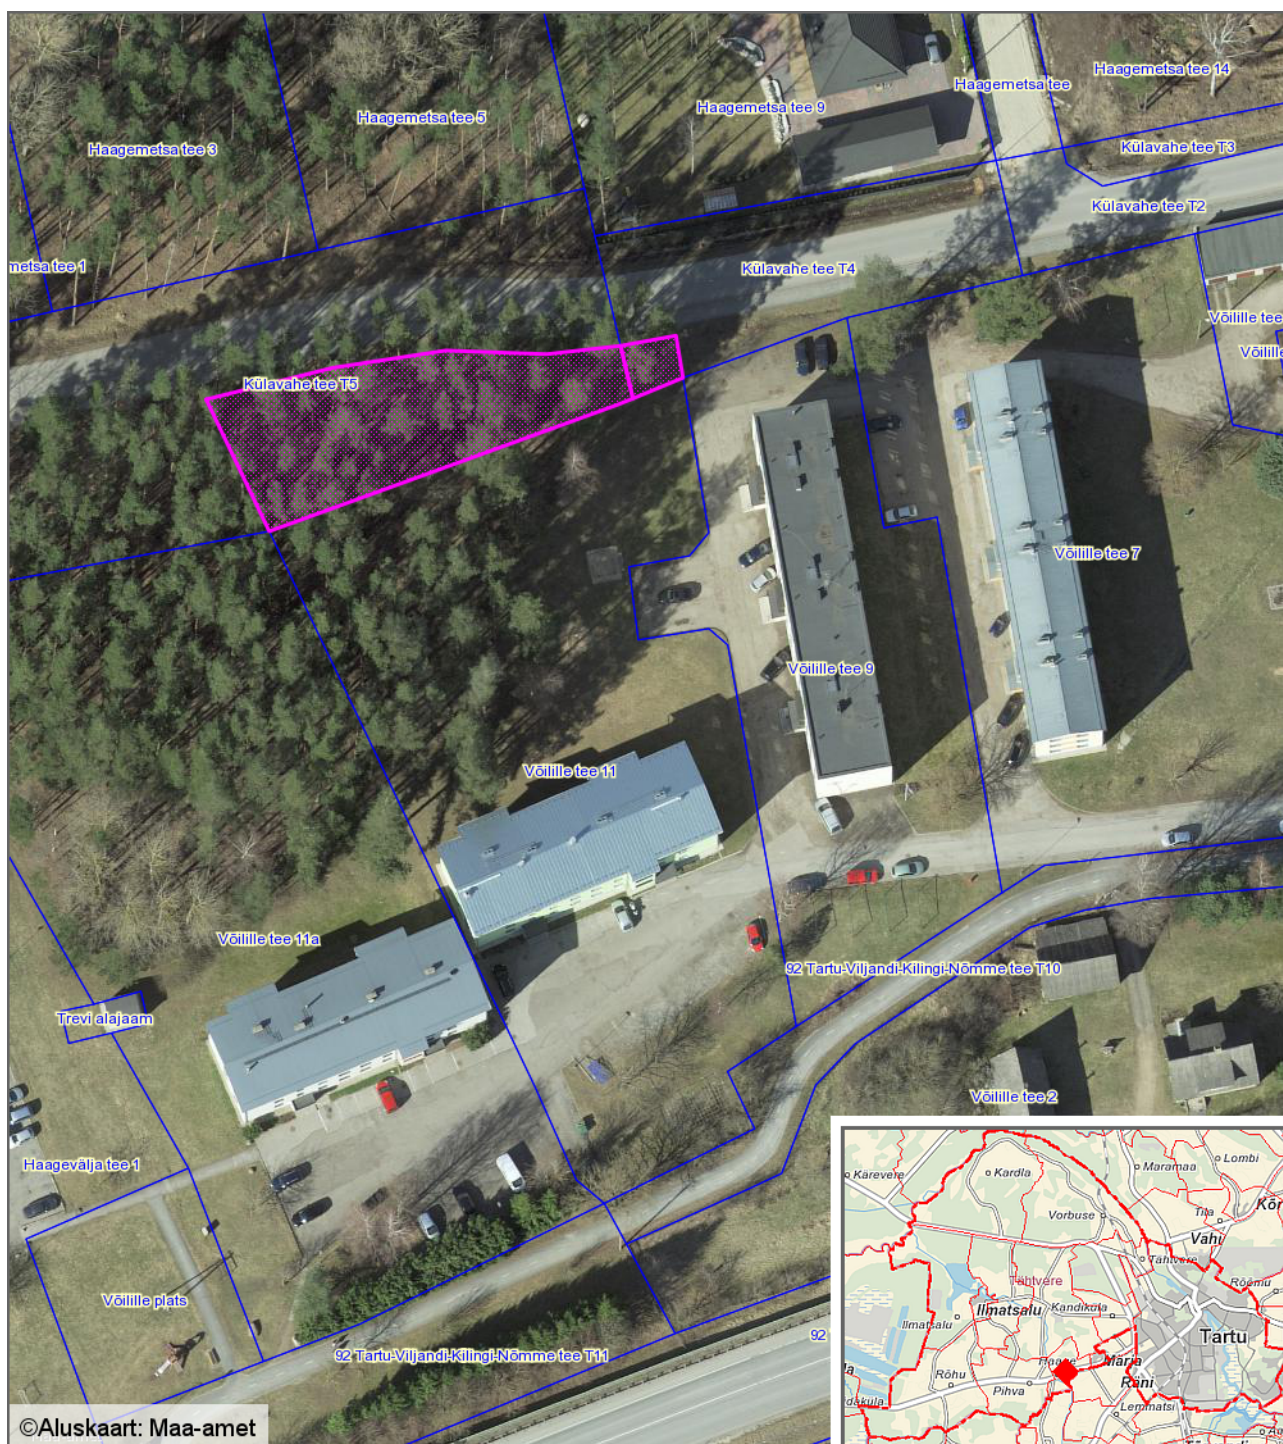

Leppemärgid

- Reaalservituudi ala 803 m² (757 m² + 46 m²)
- Katastriüksuse piir

Koostas: **Riho Sulp**
Kuupäev: **07.06.2019**