



Asendiplaan 1
Tartu linn, Tammelehe tn 6b ja Tammelehe tn 6c
1 : 2500

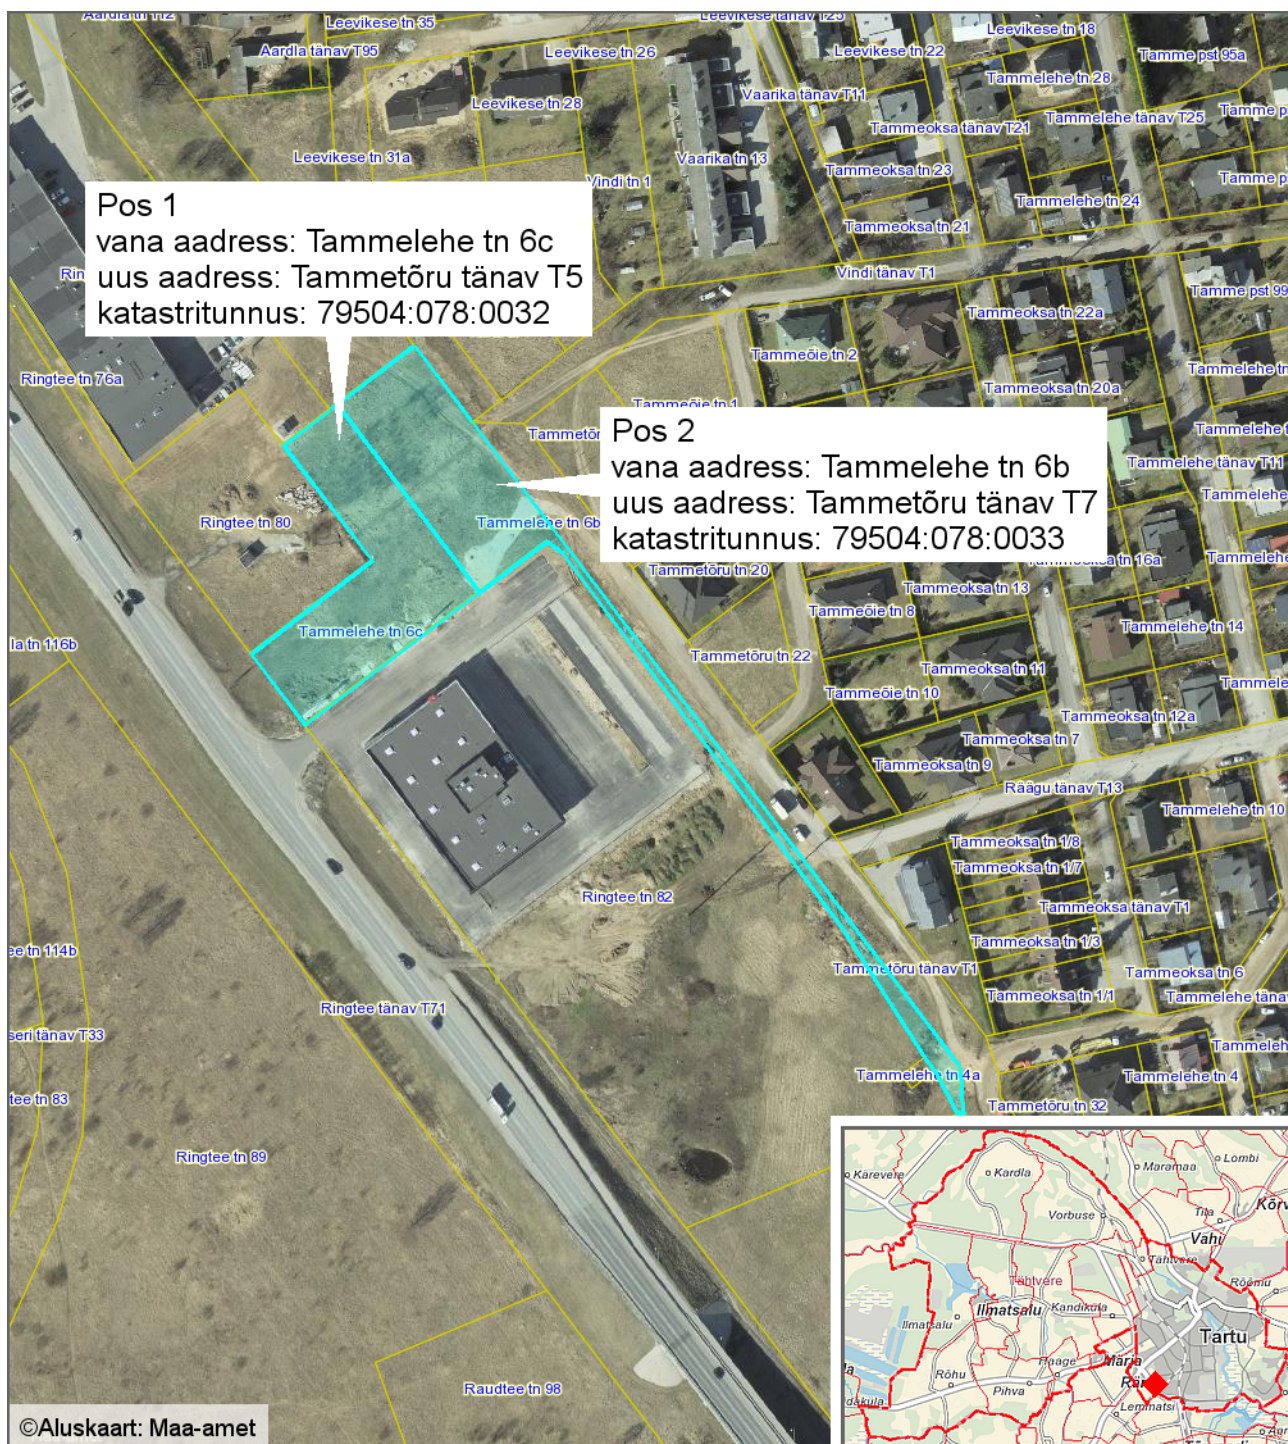

Leppemärgid

 katastriüksus, millele aadressi muudetakse

Koostas: **Taavi Pedaja**

Kuupäev: **17.06.2019**