


Jagamise skeem

Tartu linn, Staadioni tn 46 // 48 // 50 // 52 // 54

1 : 2000

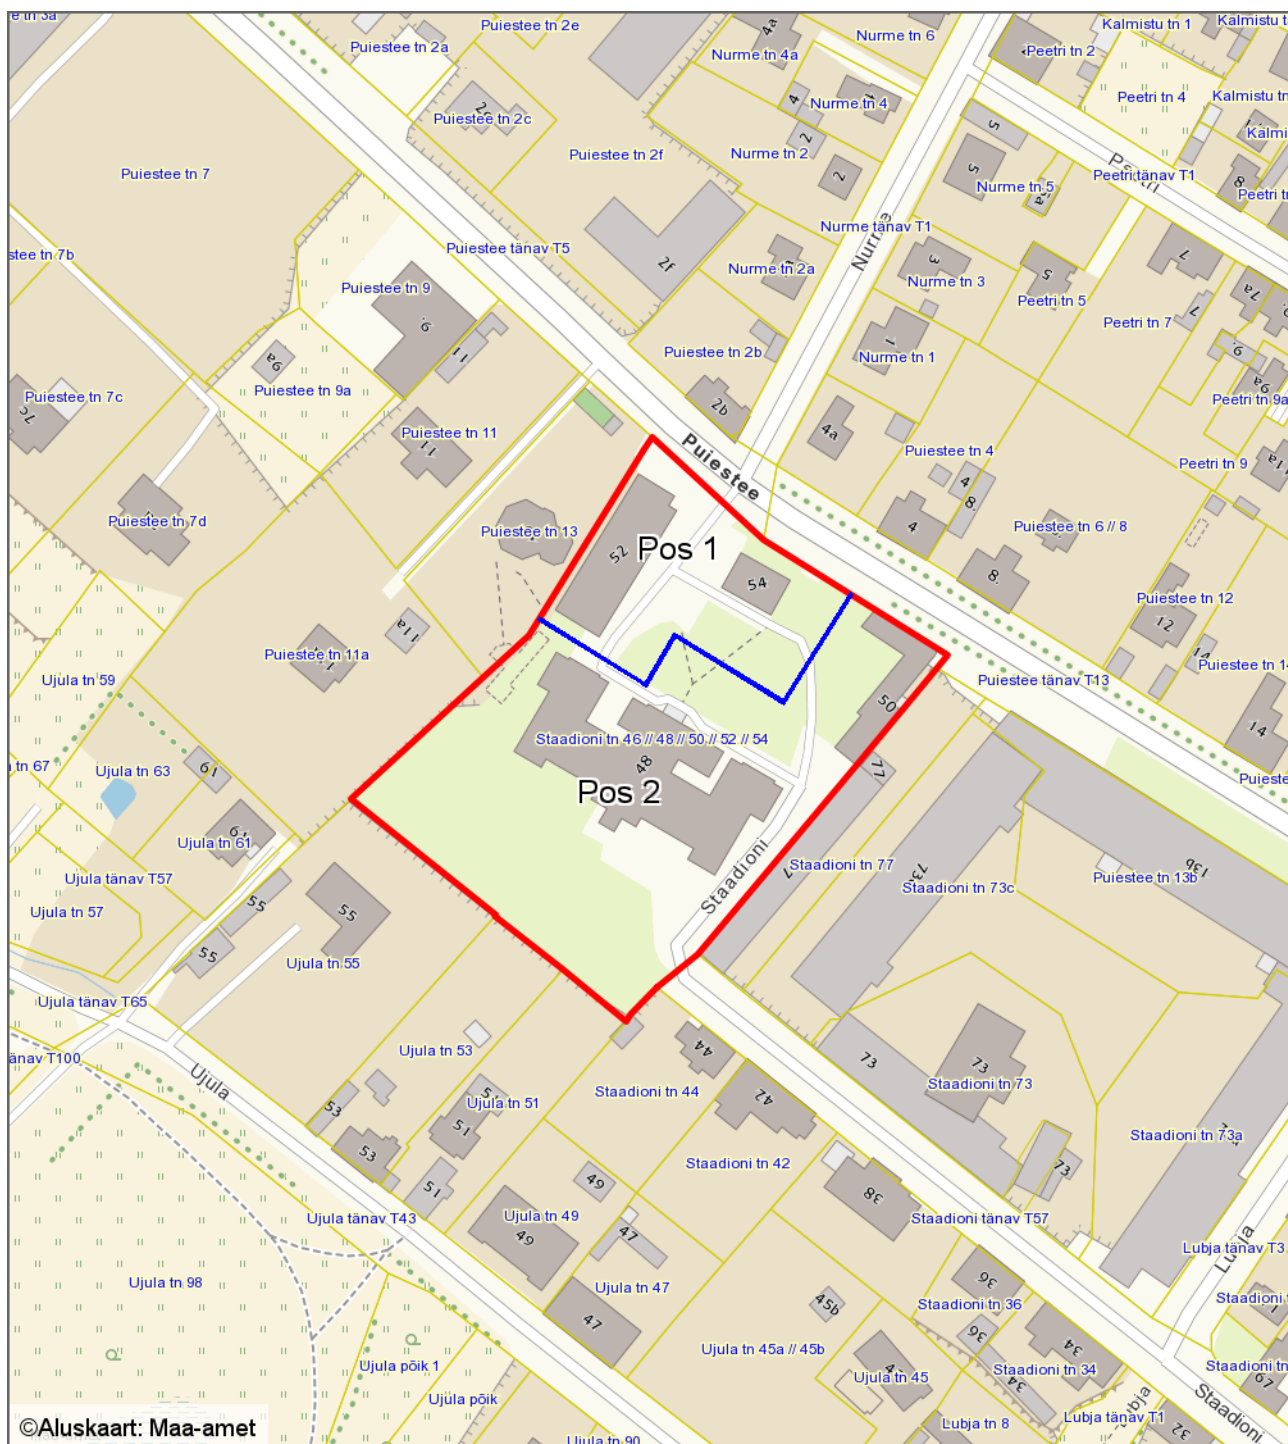

Leppemärgid

- Krundi piir (pindala 11463 m²)
- Jagamise piir

Koostas: **Marju Kiisla**

Kuupäev: **24.09.2019**