


**Asendiplaan**  
**Tartu linn, Võru tänav T85**  
**1 : 500**

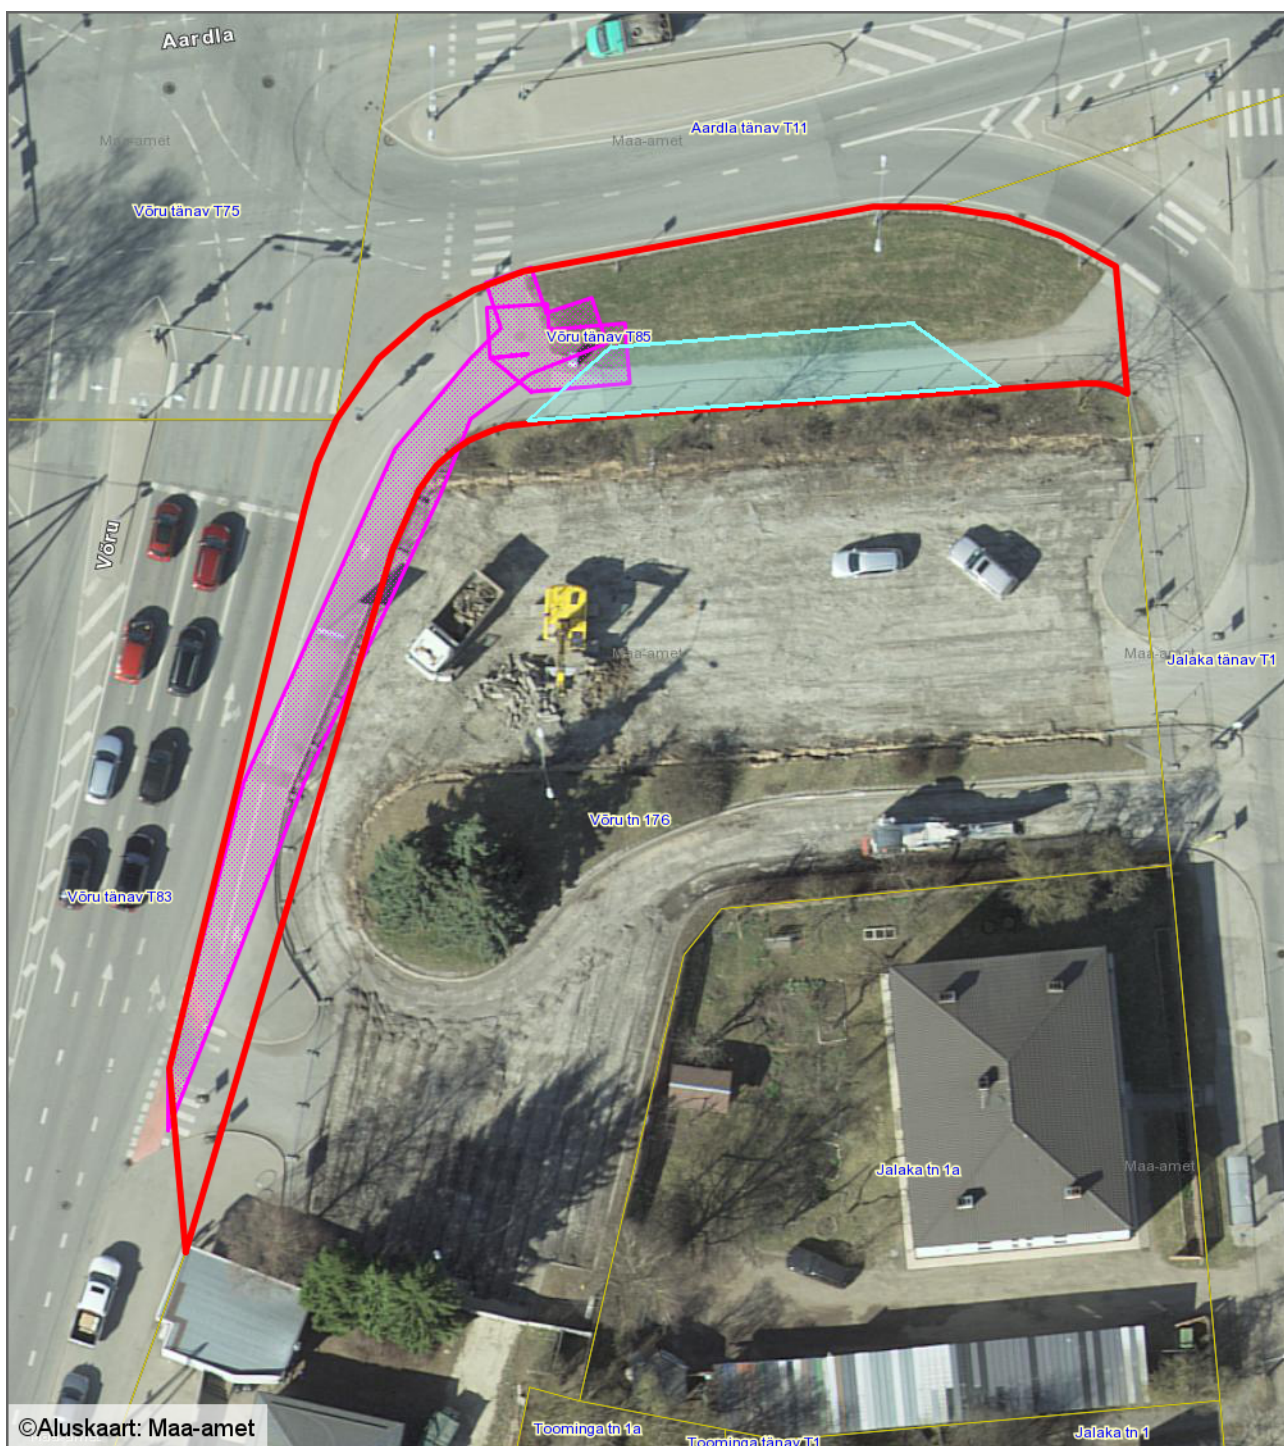

**Leppemärgid**

- Krundi piir
- üürile antav maa pindalaga ca 114 m<sup>2</sup>
- isikliku kasutusõigusega koormatud ala (side)

Koostas: **Sandra Simson**

Kuupäev: **02.01.2020**