


# Äralõike ja servituudi ala skeem

F. R. Kreutzwaldi tn 62

1 : 1500

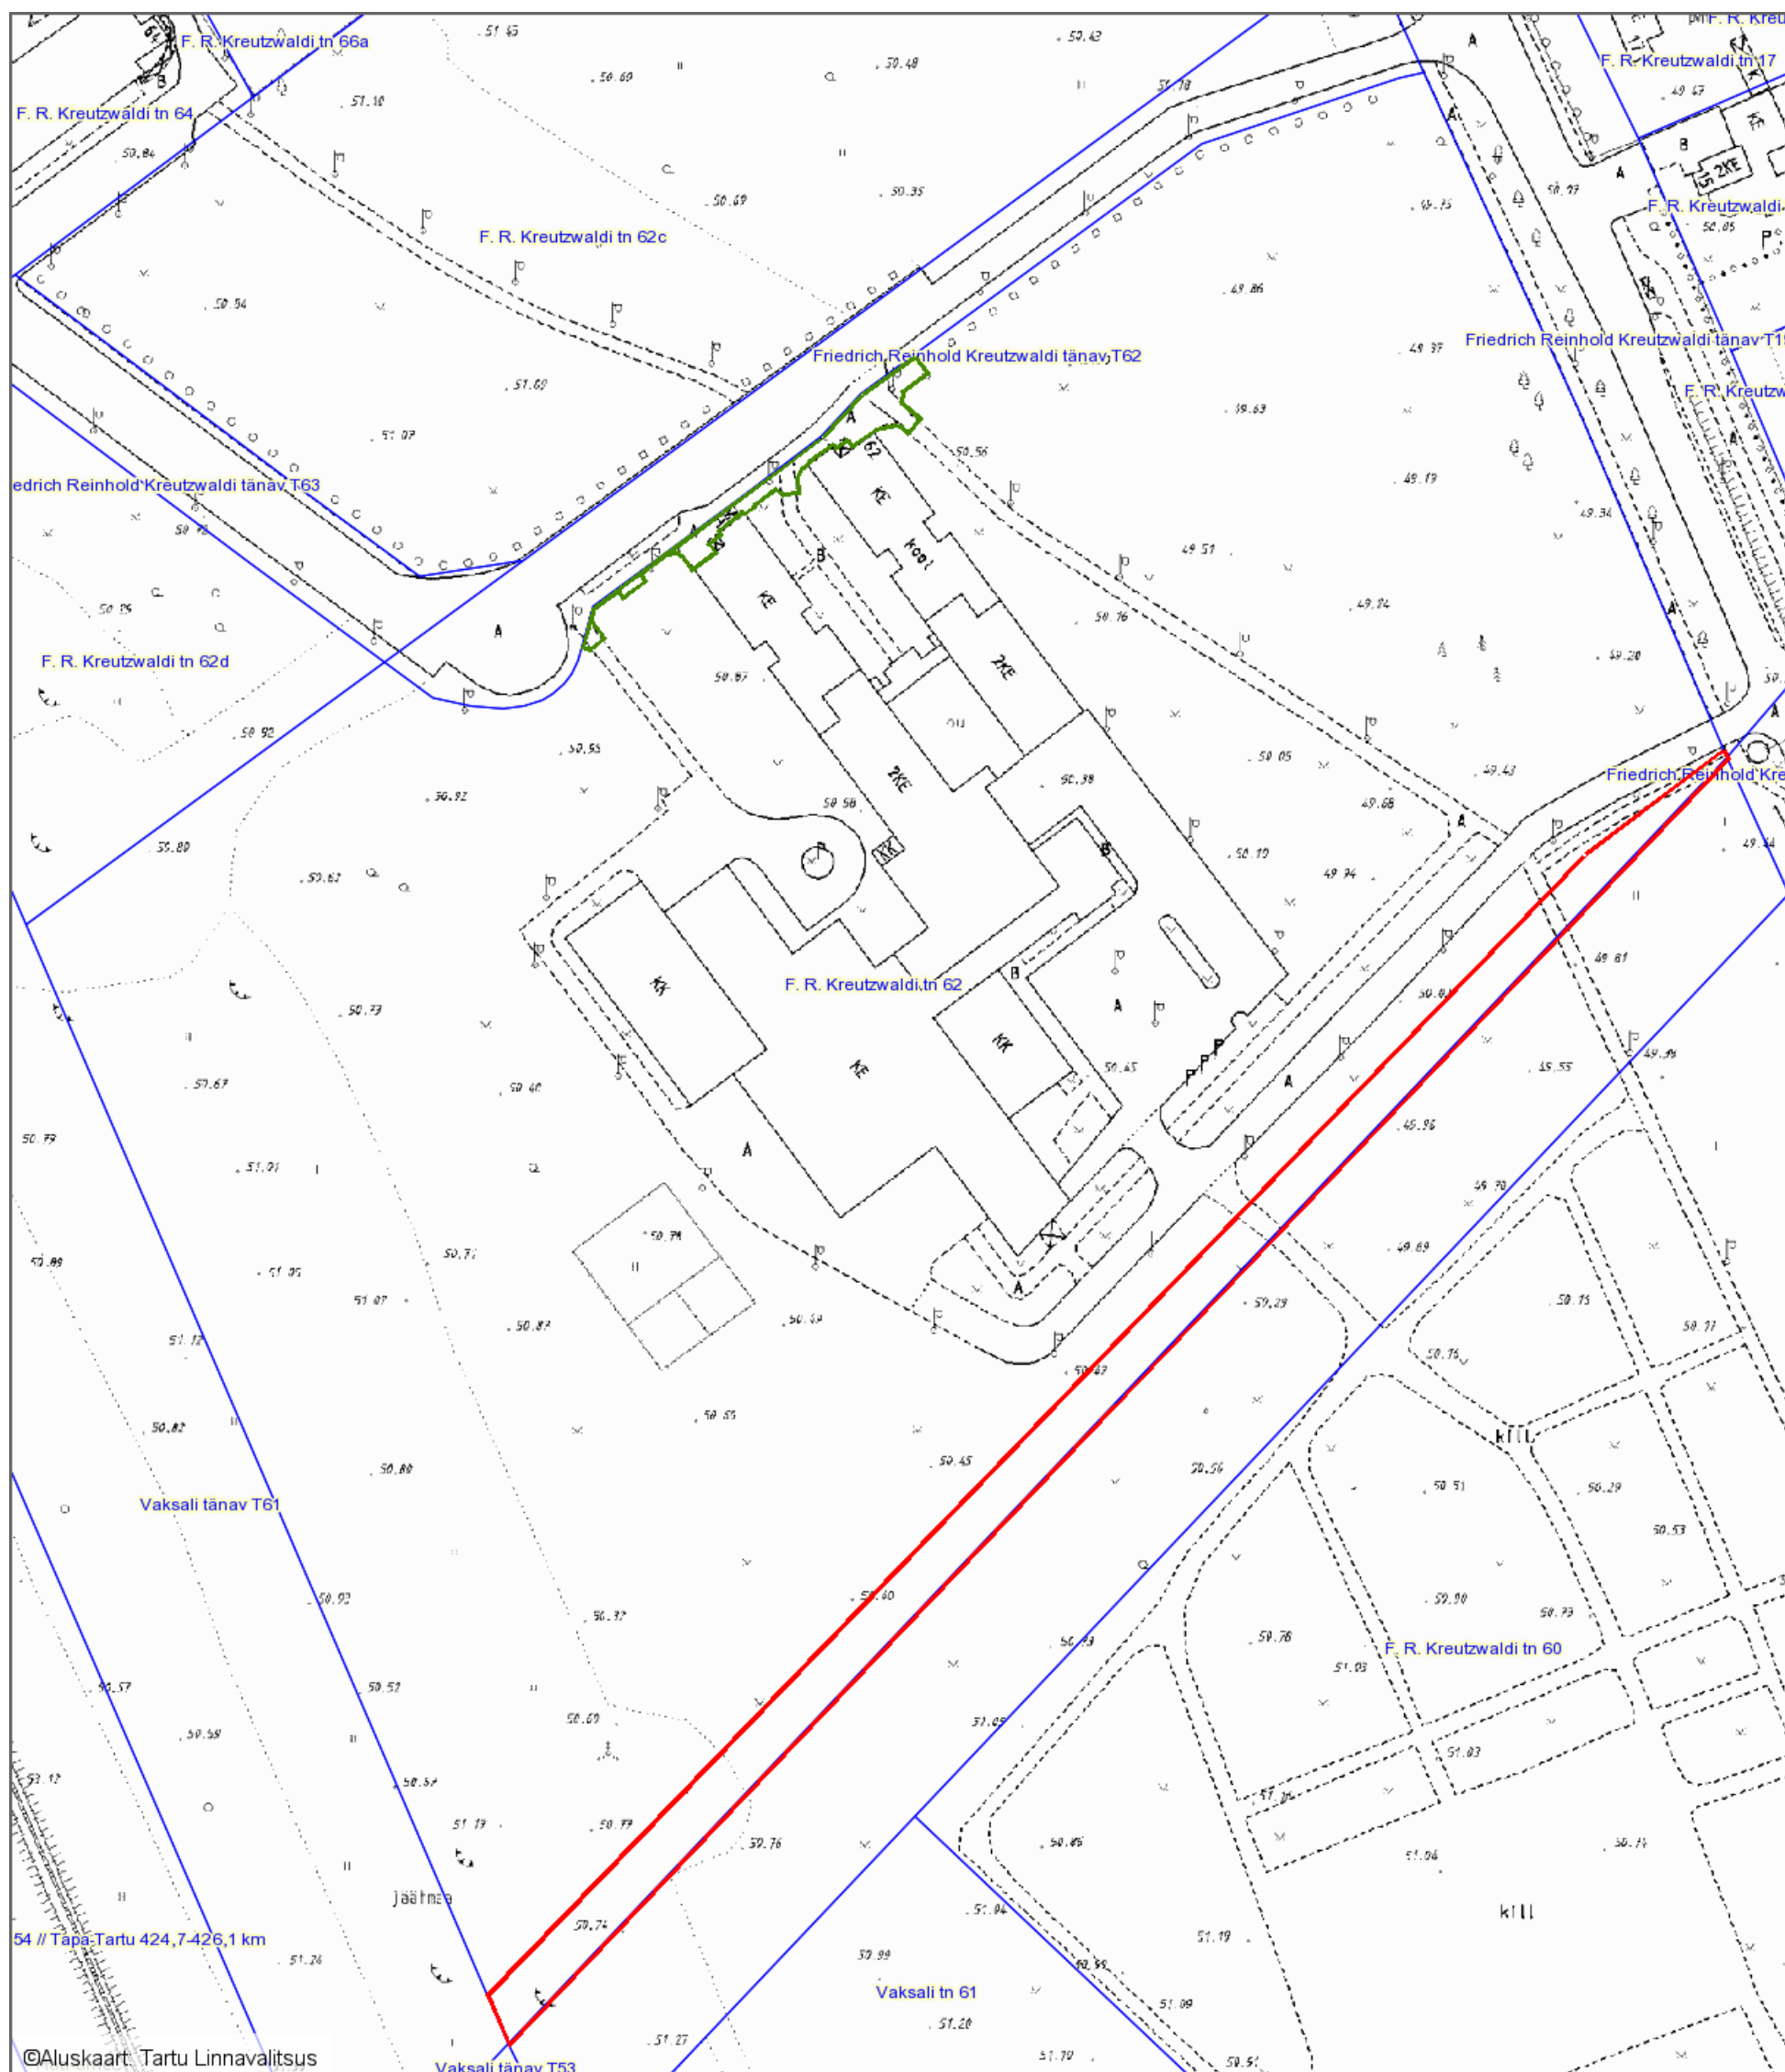

## Leppemärgid

- Olemasolev katastriüksuse piir
- Planeeritav äralõige ligikaudse pindalaga 3454 m<sup>2</sup>
- Planeeritav servituudi ala ligikaudse pindalaga 358 m<sup>2</sup>

Koostas: **Pille Toom**

Kuupäev: **13.11.2019**