


Katastriüksuse Saarikumetsa jagamisplaan
Kardla küla, Saarikumetsa (79301:001:0815)
1 : 2000

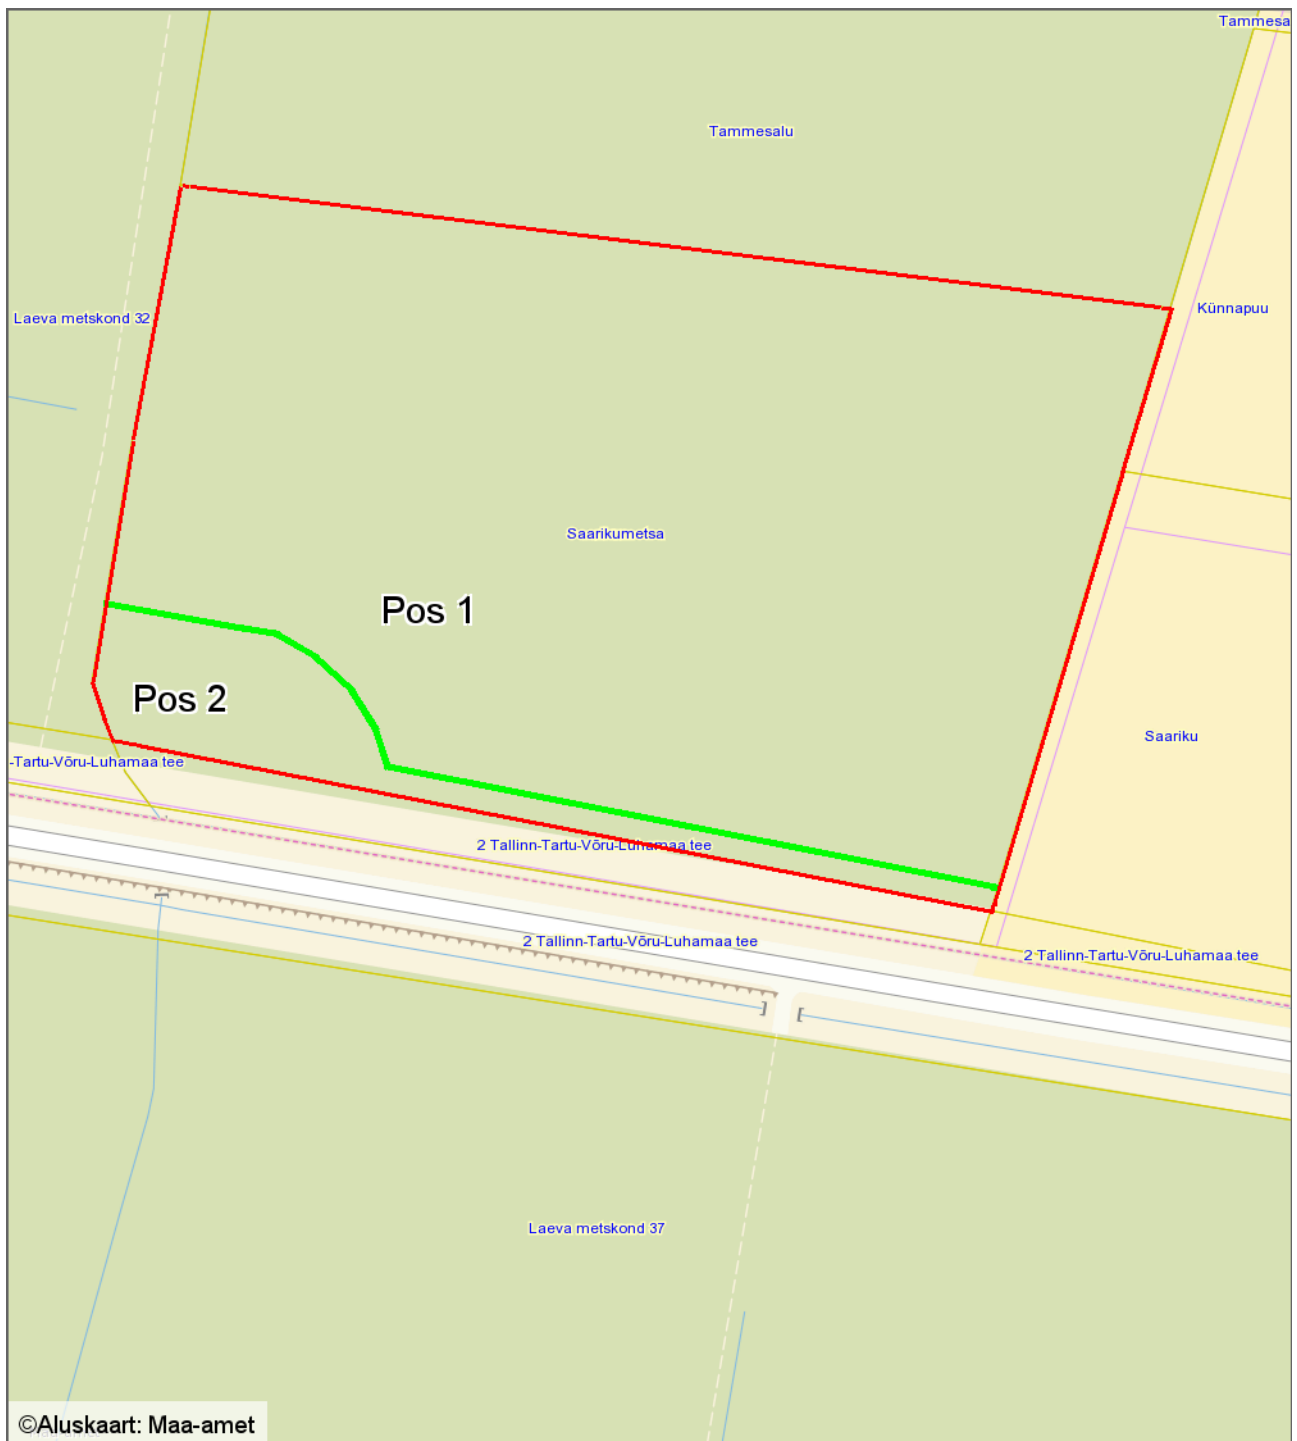

Leppemärgid

- jagamise piir
- olemasolevad katastriüksuse piirid
- Saarikumetsa katastriüksuse piir (3,96 ha)

Koostas: **Riina Jaani**

Kuupäev: **28.10.2020**