


Üürile antav maa
Tartu linn, Mõisavahe tn 21a
1 : 1000

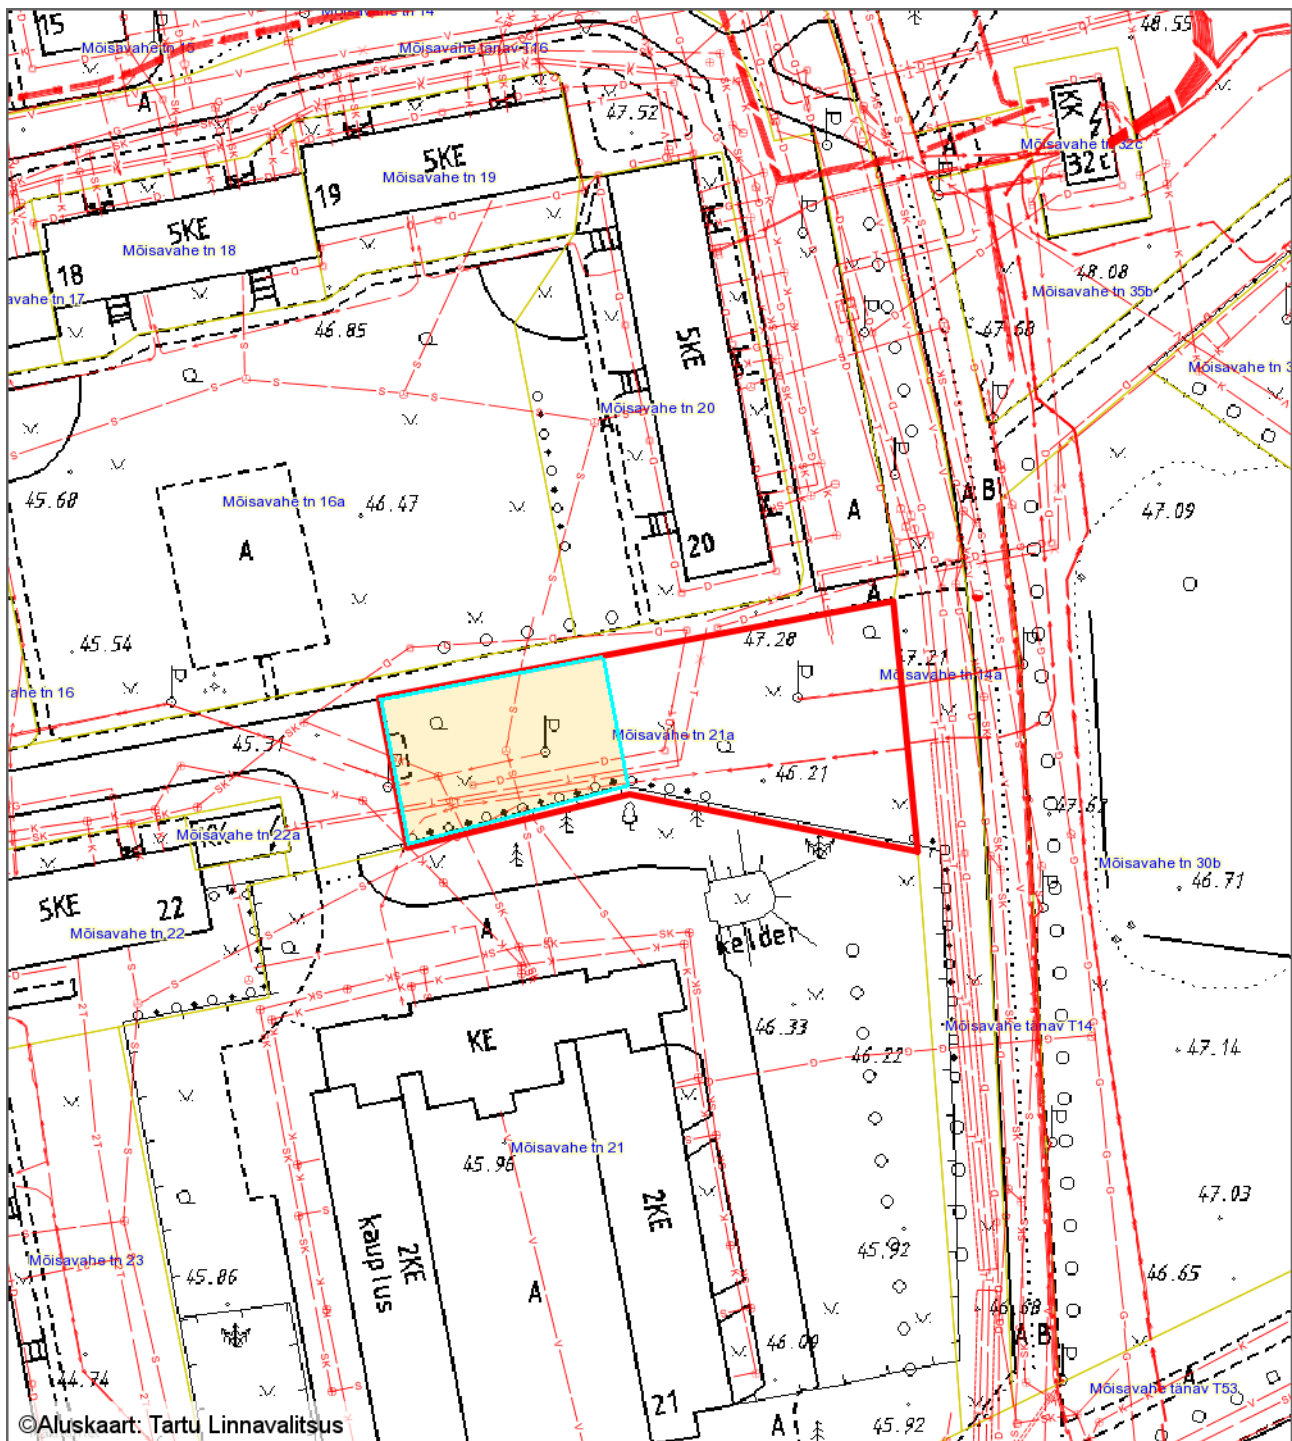

Leppemärgid

- Krundi piir
- Üürile antav maa pindalaga ca 550 m²

Koostas: **Sandra Simson**

Kuupäev: **12.10.2020**