






MAAKORRALDUSKAVA

Tartu linn, Aardla tn 112 (katastritunnus 79504:078:0015)  
Tartu linn, Aardla tänav T95 (katastritunnus 79504:098:0002)  
1:1 000

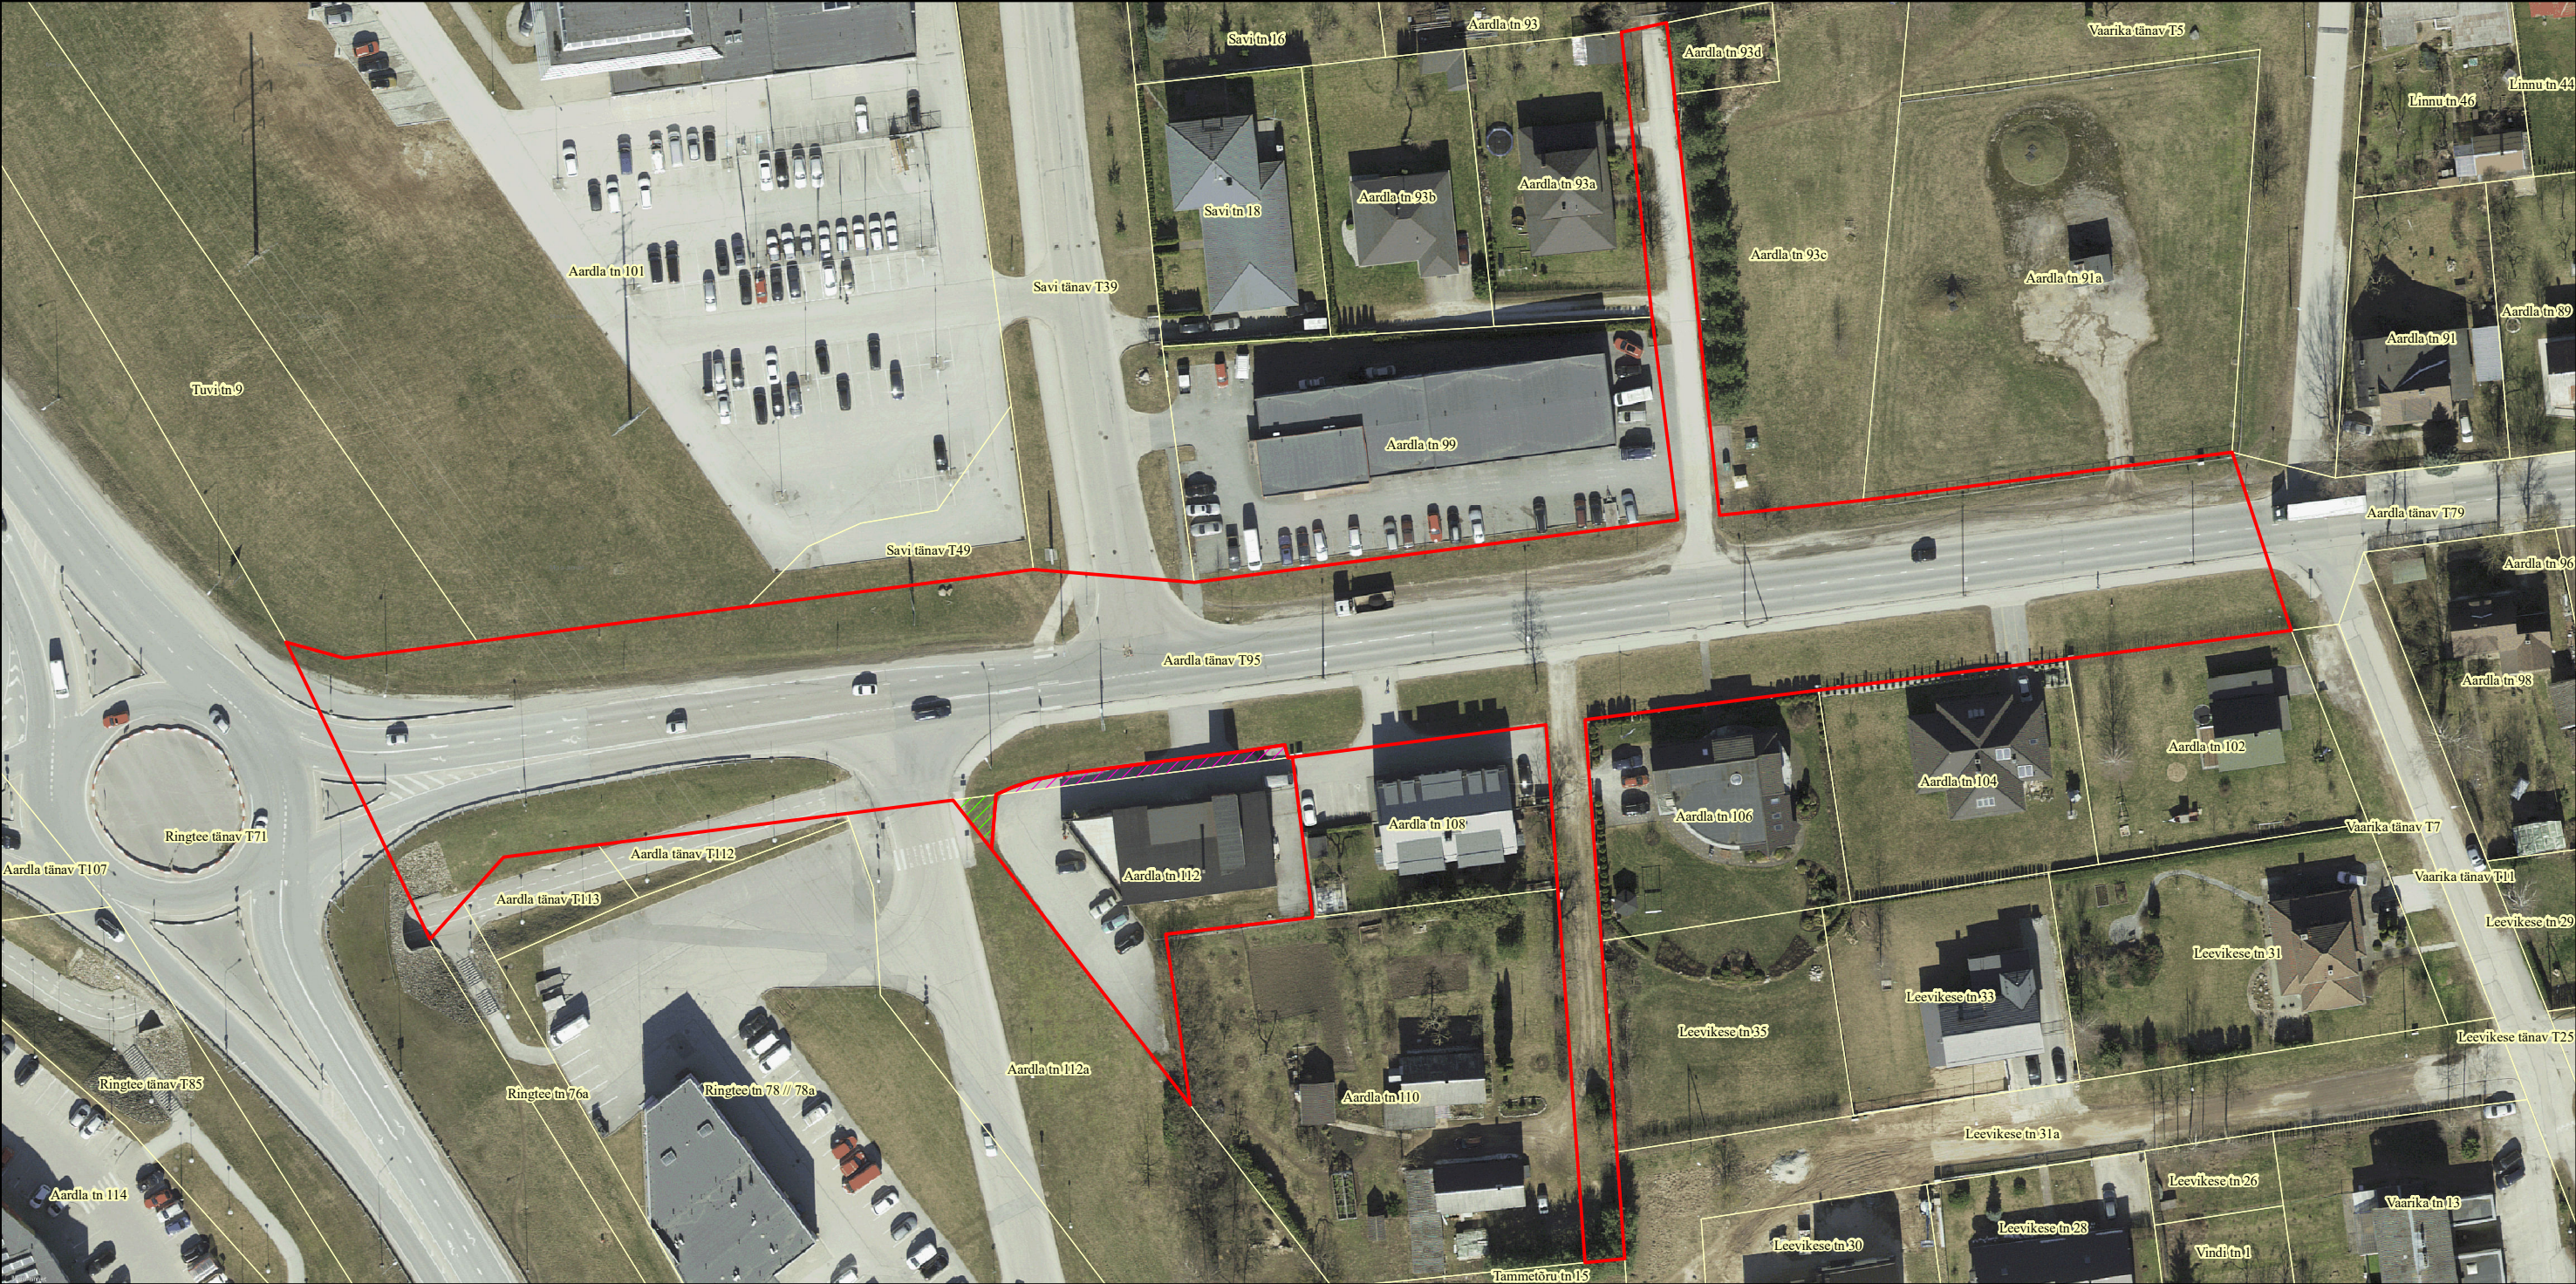

Legend

-  Moodustatavad katastriüksused
-  Aardla tn 112 maaüksusest eraldatav ja Aardla tänav T95 maaüksusega liidetav maa-ala
-  Aardla tänav T95 maaüksusest eraldatav ja Aardla tn 112 maaüksusega liidetav maa-ala
-  Olemasolevad katastriüksused

Koostaja: Pille Toom  
Kuupäev: 9.06.2021