


Sundvalduse asendiplaan

Ranna puiestee T17

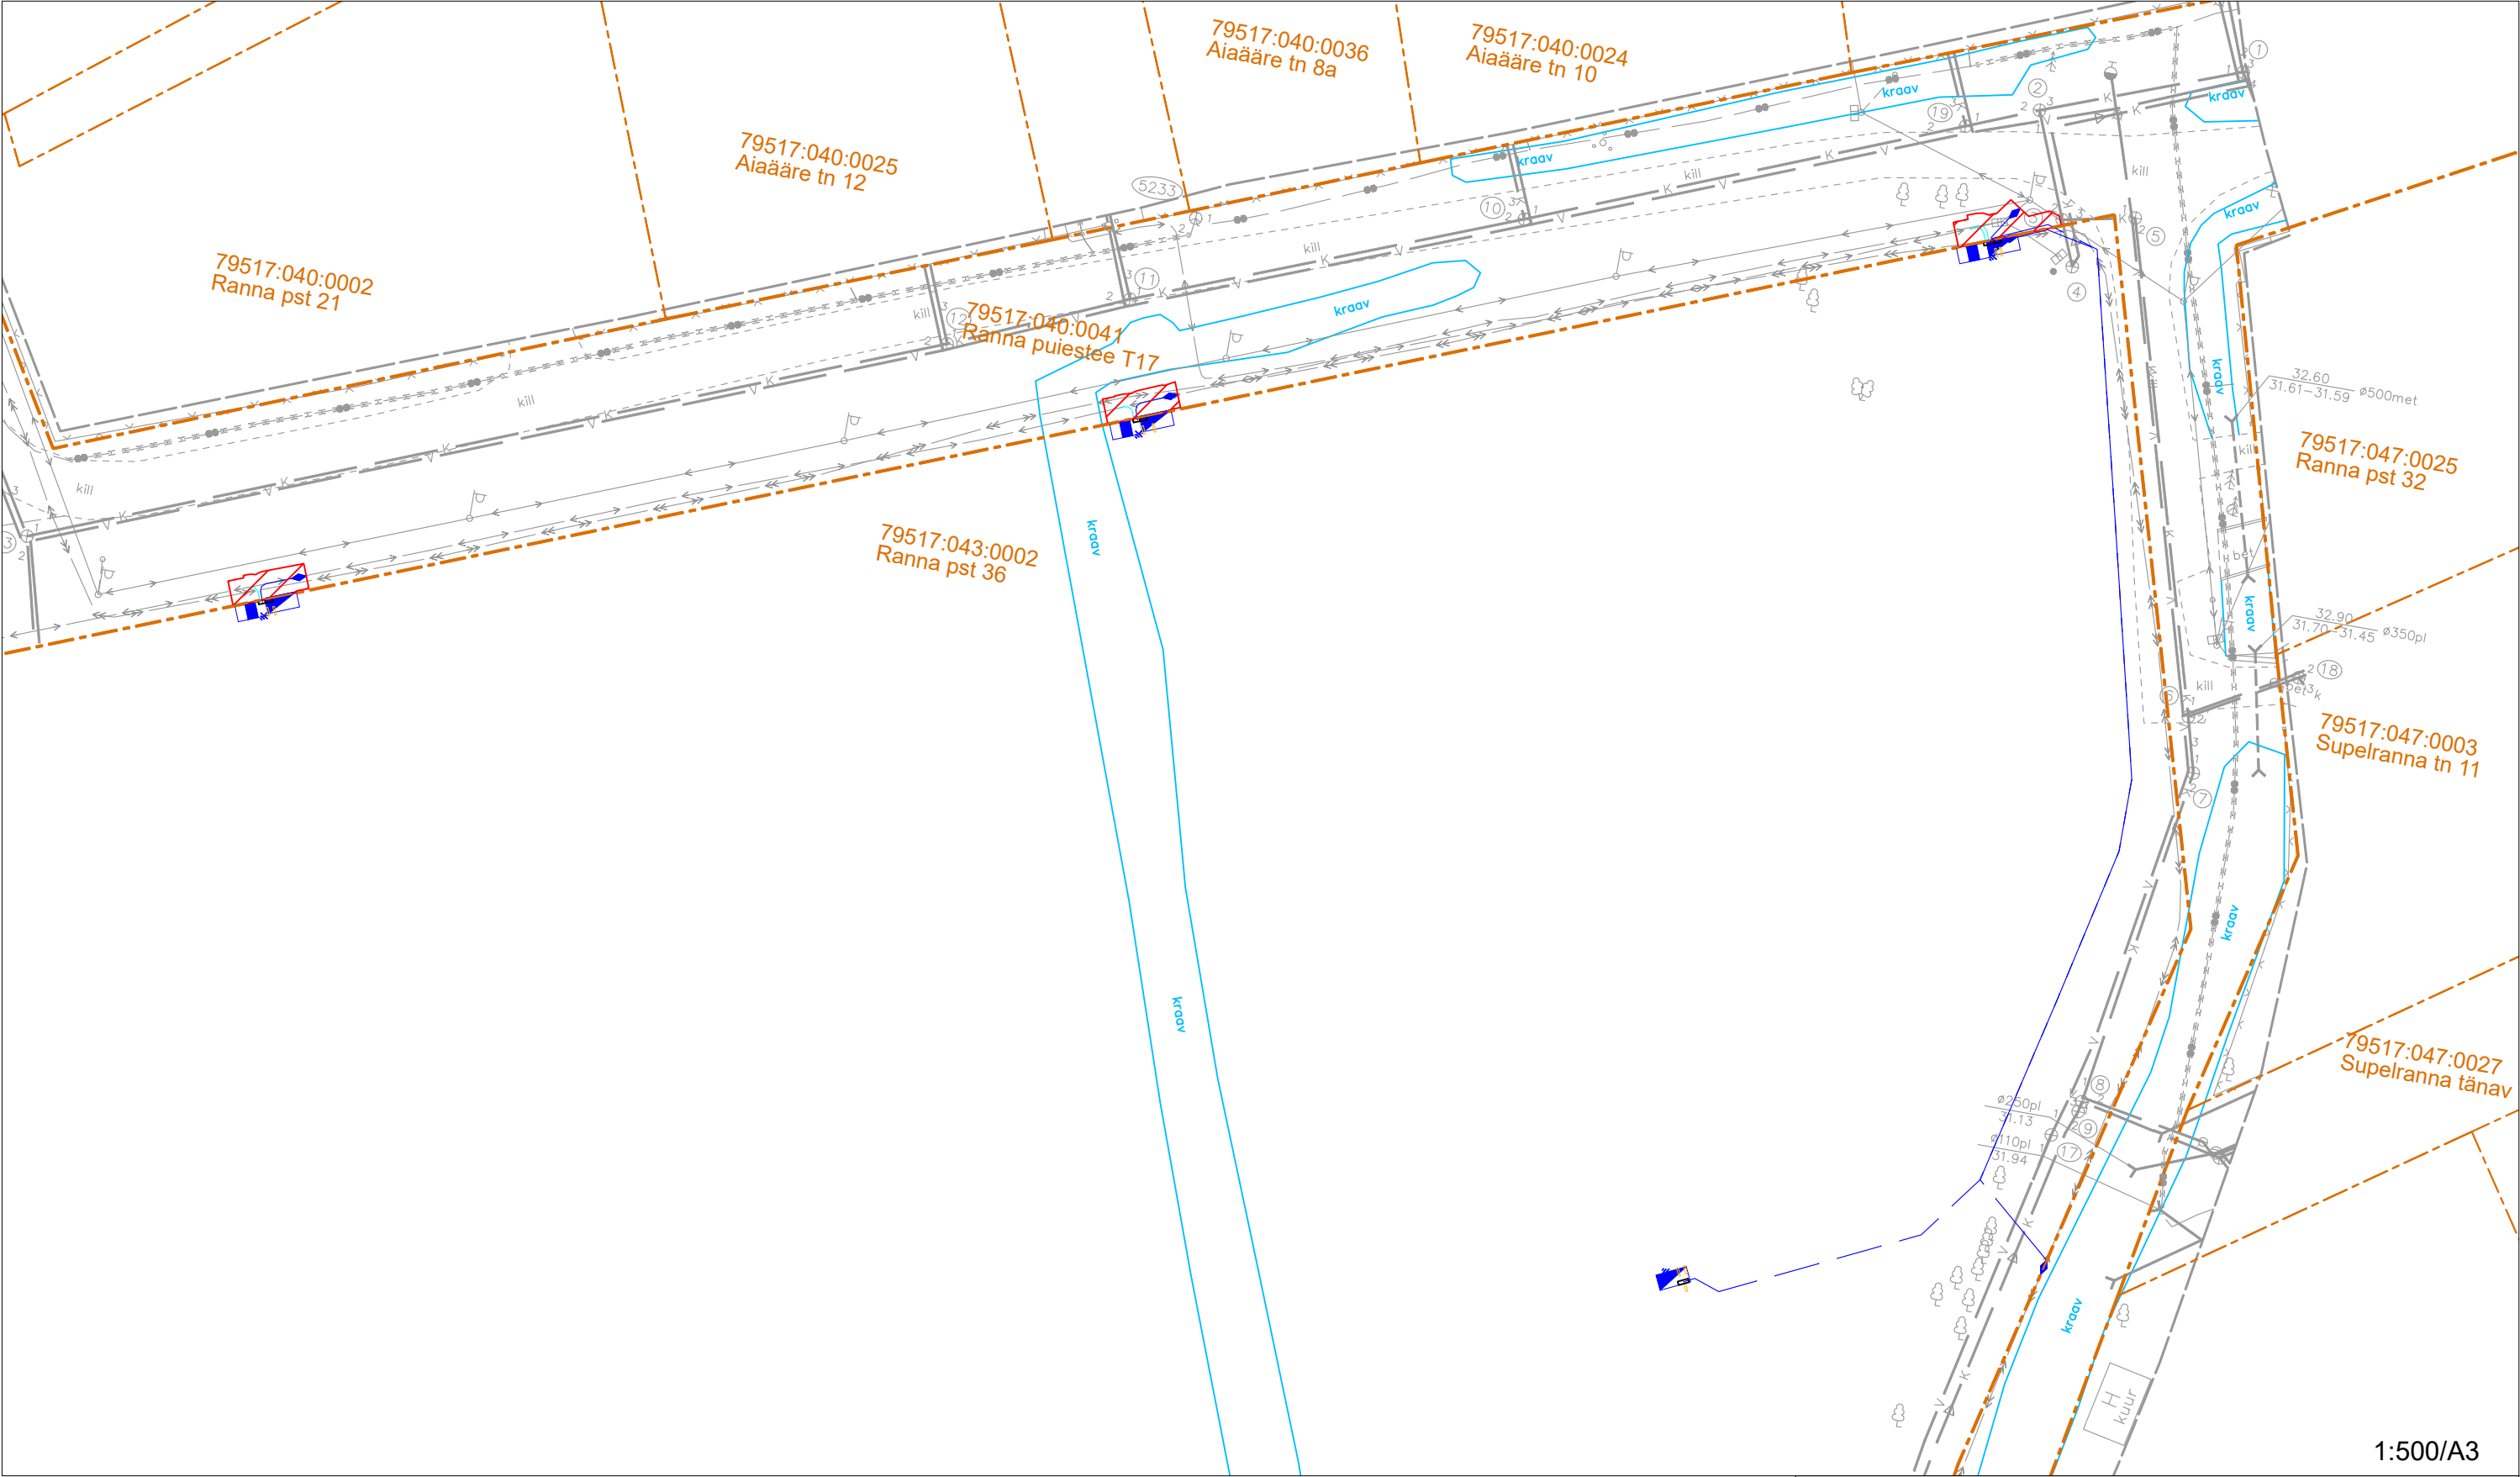

Tartu maakond
Tartu linn
Ranna puiestee T17
Katastritunnus 79517:040:0041
Kinnistusosakonna registriosa
number 8967350

Kitsendused

1. Kinnistule paigaldatav 0,4 kV ja 10 kV maakaabelliinid on tähistatud sinise katkendliku joonega ning elektrijaotus- ja liitumiskilp vastavate tingmärkidega.
* Maakaabelliini kaitsevöönd on piki kaablit kulgev ala, mida mõlemalt poolt piiravad liini äärmistest kaablitest 1 meetri kaugusel paiknevad mõttelised vertikaaltasandid.
*Elektripaigaldiste kaitsevöönd on tähistatud punase viirutatud alaga.
*Elektripaigaldise koormatav ala suurus on ca 41 m².

- Tingmärke asendiplaanil:
- Projekteeritud jaotuskilp
 - Projekteeritud liitumiskilp
 - Projekteeritud MP maakaabelliin
 - Projekteeritud KP maakaabelliin
 - Koormatav ala
 - Kinnistupiir