

Koormatava ala asendiplaan


Kinnistu nimi: Vaksali tänav T7

Katastritunnus: 79506:007:0036

Asukoht: Tartu linn, Tartu linn, Tartu maakond

Geopartner OÜ töö nr GE020-2160

Sidekanalisatsiooni teostusmöödistus

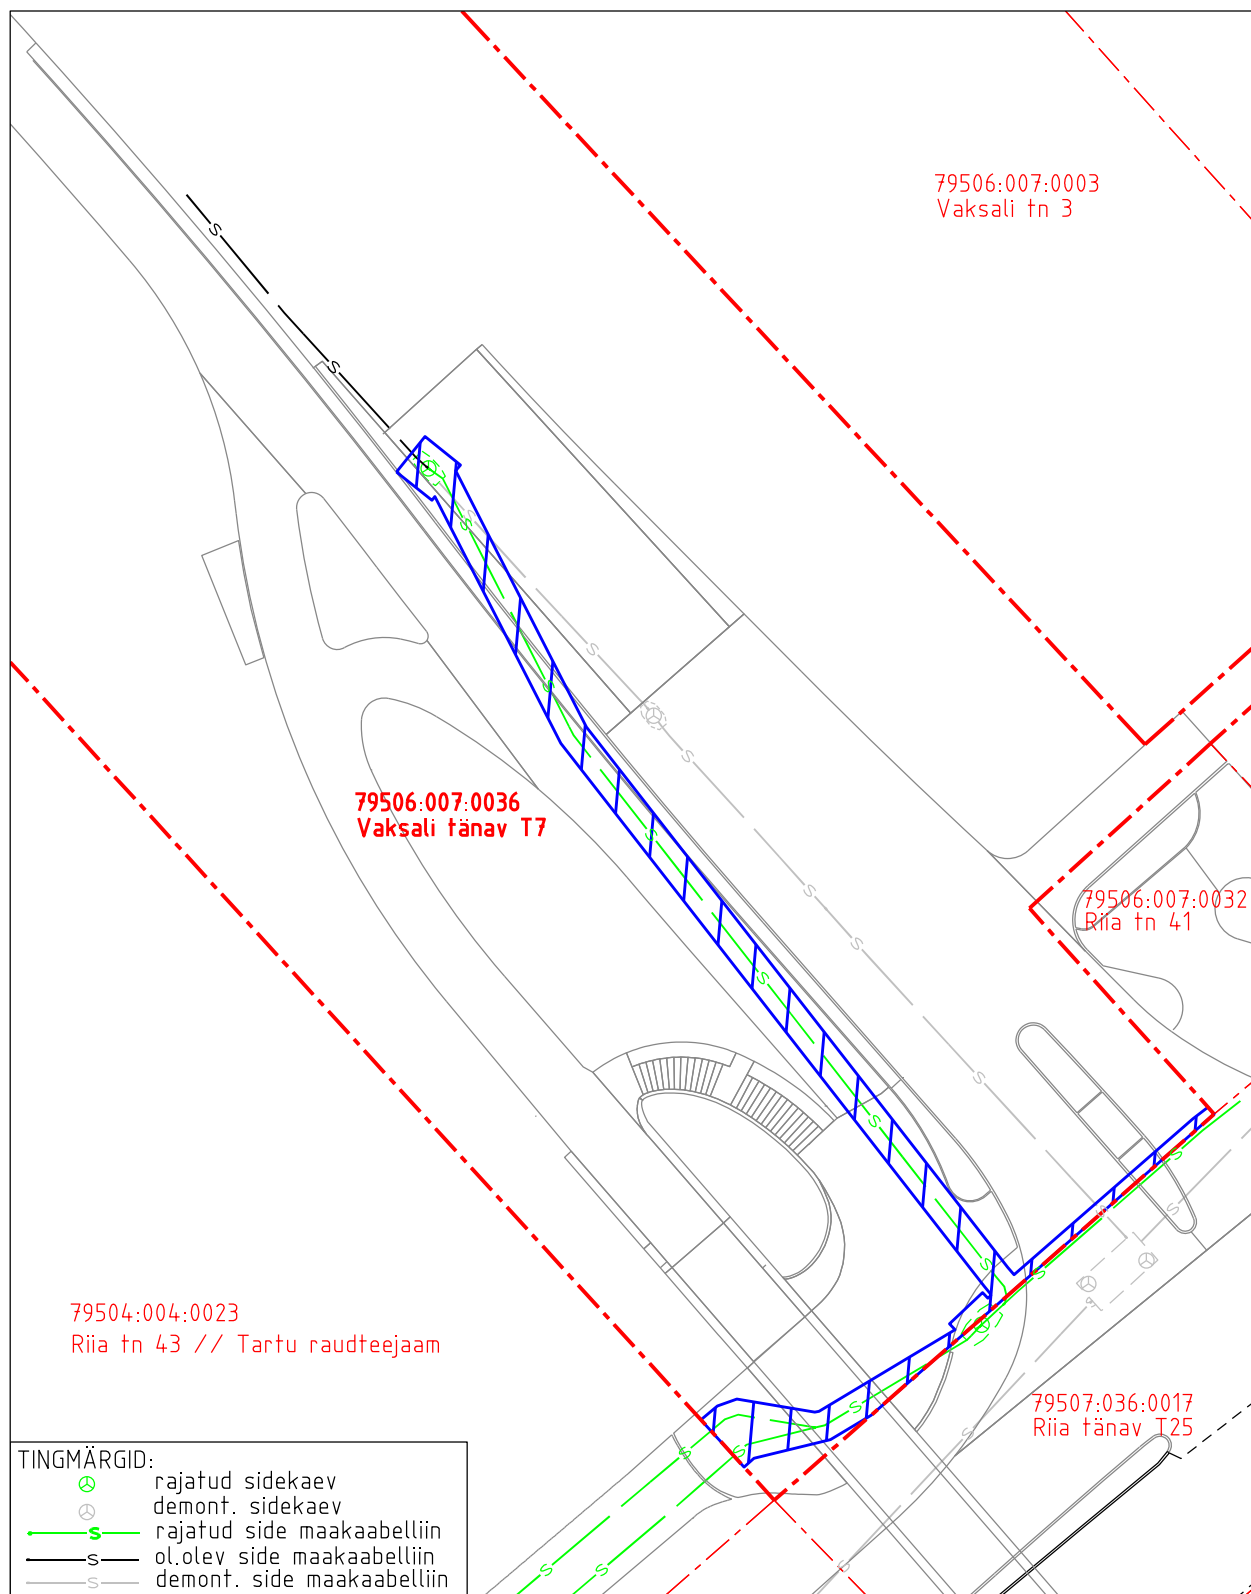

- Koormatava ala pindala ligikaudu 195 m²
- Koormatava katastriüksuse piir
- Katastriüksuste piirid

Plaan
M 1:500

Koostaja:
OÜ Kirjanurk