


Plaan

M 1:1000

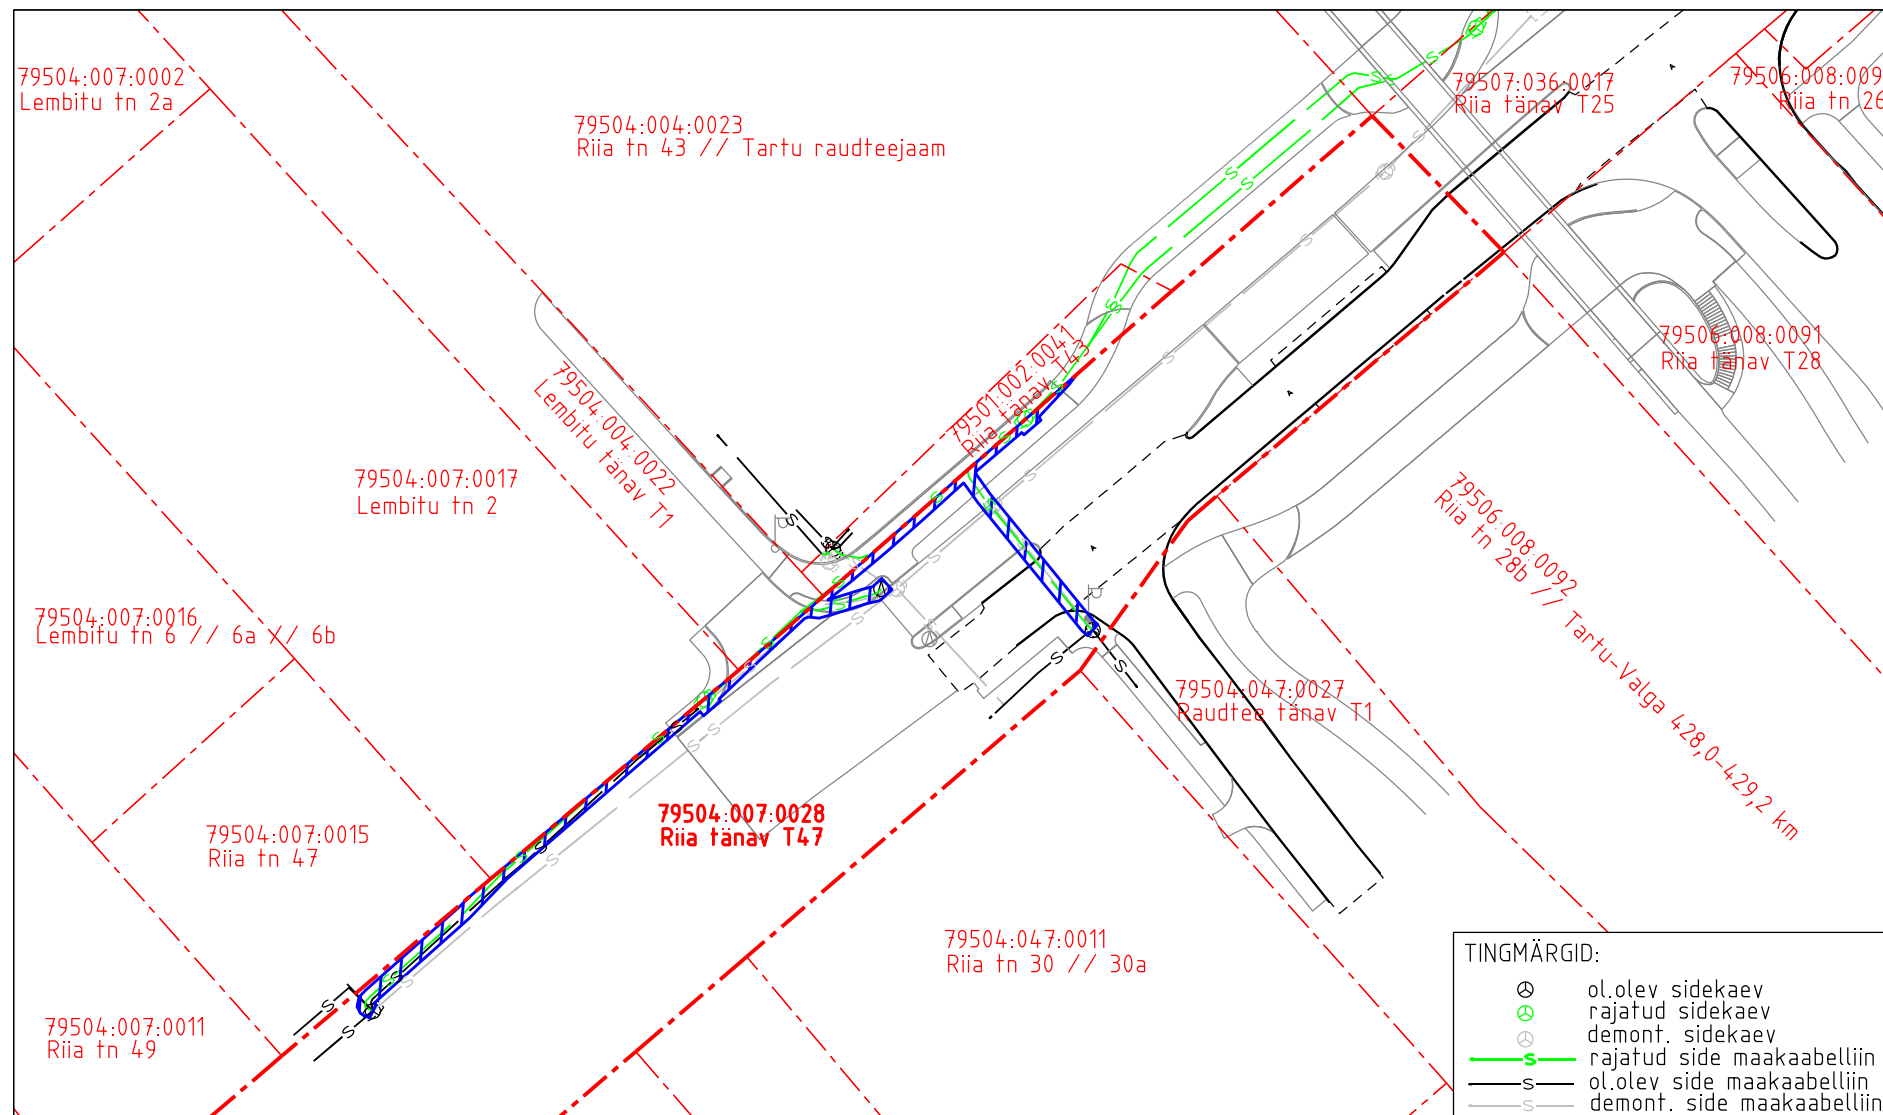

Koormatava ala pindala ligikaudu 226 m²

Katastriüksuste piirid

Koormatava katastriüksuse piir

Koormatava ala asendiplaan

Kinnistu nimi: Riia tänav T47

Katastritunnus: 79504:007:0028

Asukoht: Tartu linn, Tartu linn, Tartu maakond

Geopartner OÜ töö nr GEO20-2160

Sidekanalisatsiooni teostusmöödistus

Koostaja:
OÜ Kirjanurk