

Koormatava ala asendiplaan


Kinnistu nimi: Lembitu tänav T1

Katastritunnus: 79504:004:0022

Asukoht: Tartu linn, Tartu linn, Tartu maakond

Geopartner OÜ töö nr GEO20-2160

Sidekanalisatsiooni teostusmöödistus

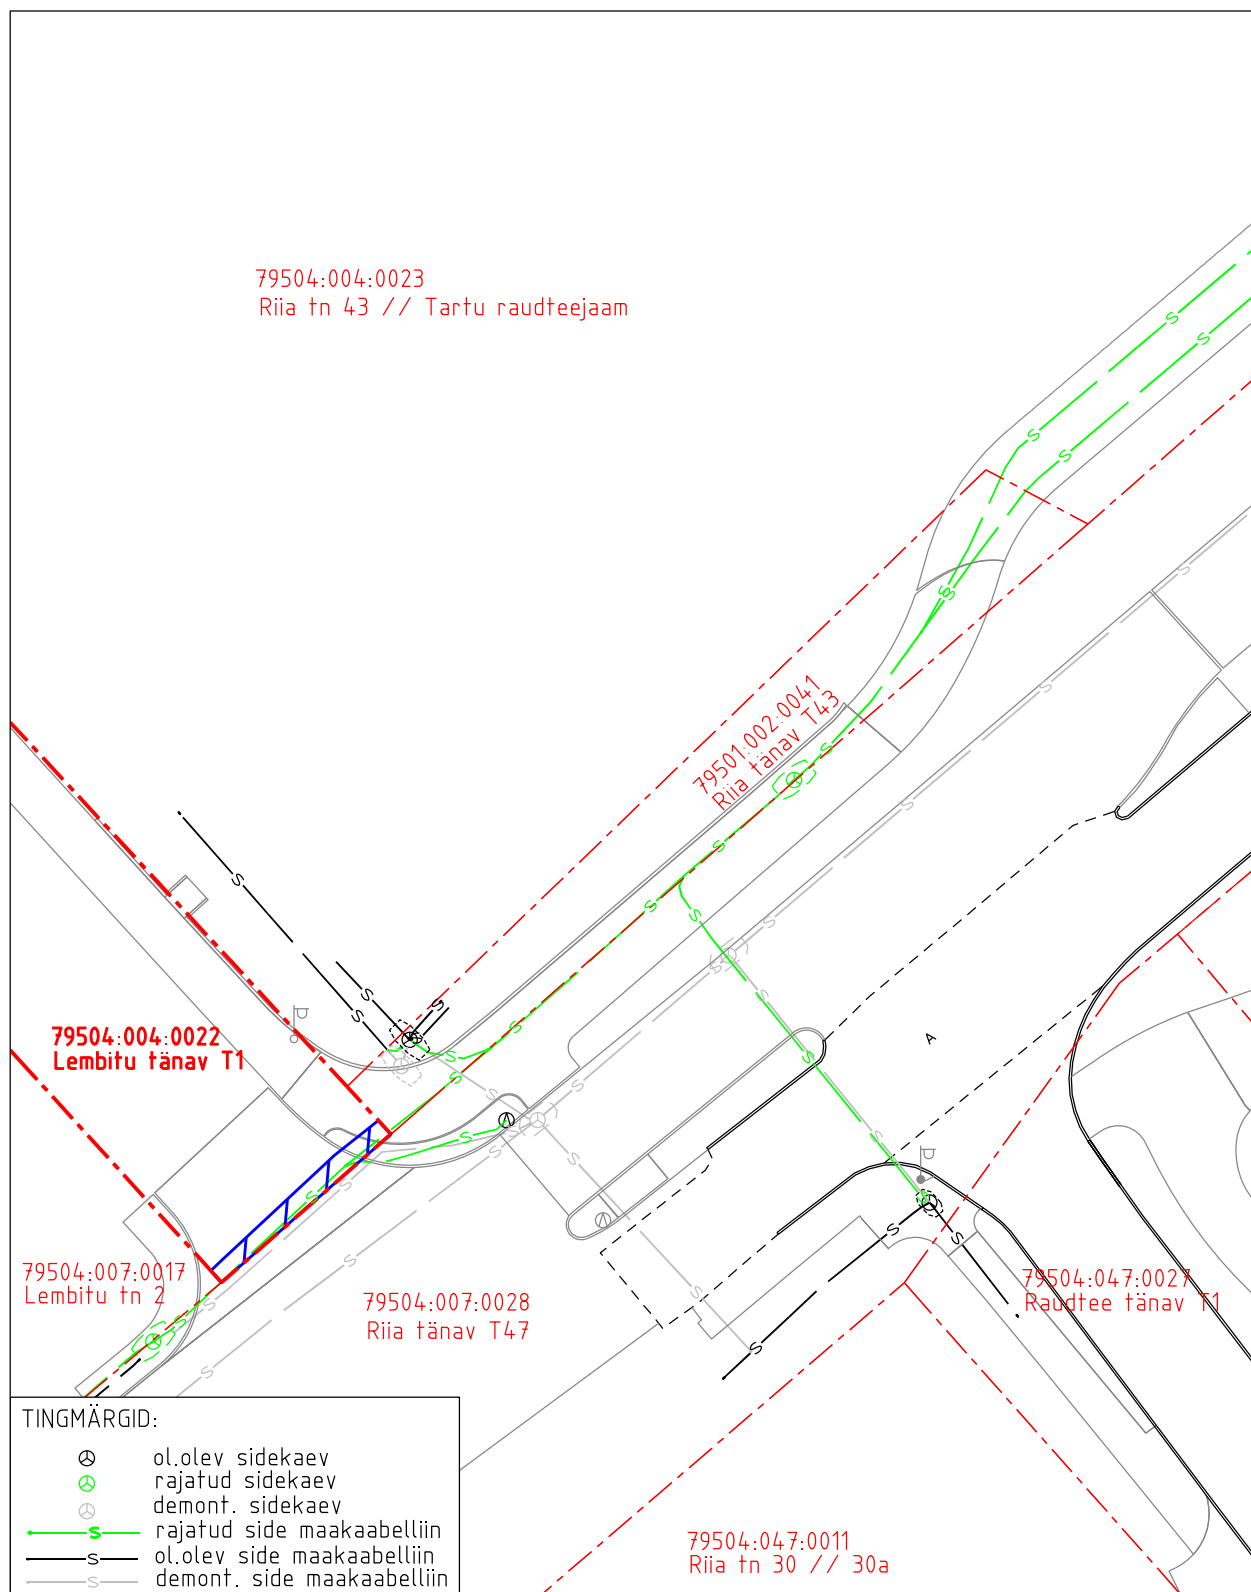

Koormatava ala pindala ligikaudu 19 m²

Koormatava katastriüksuse piir

Katastriüksuste piirid