


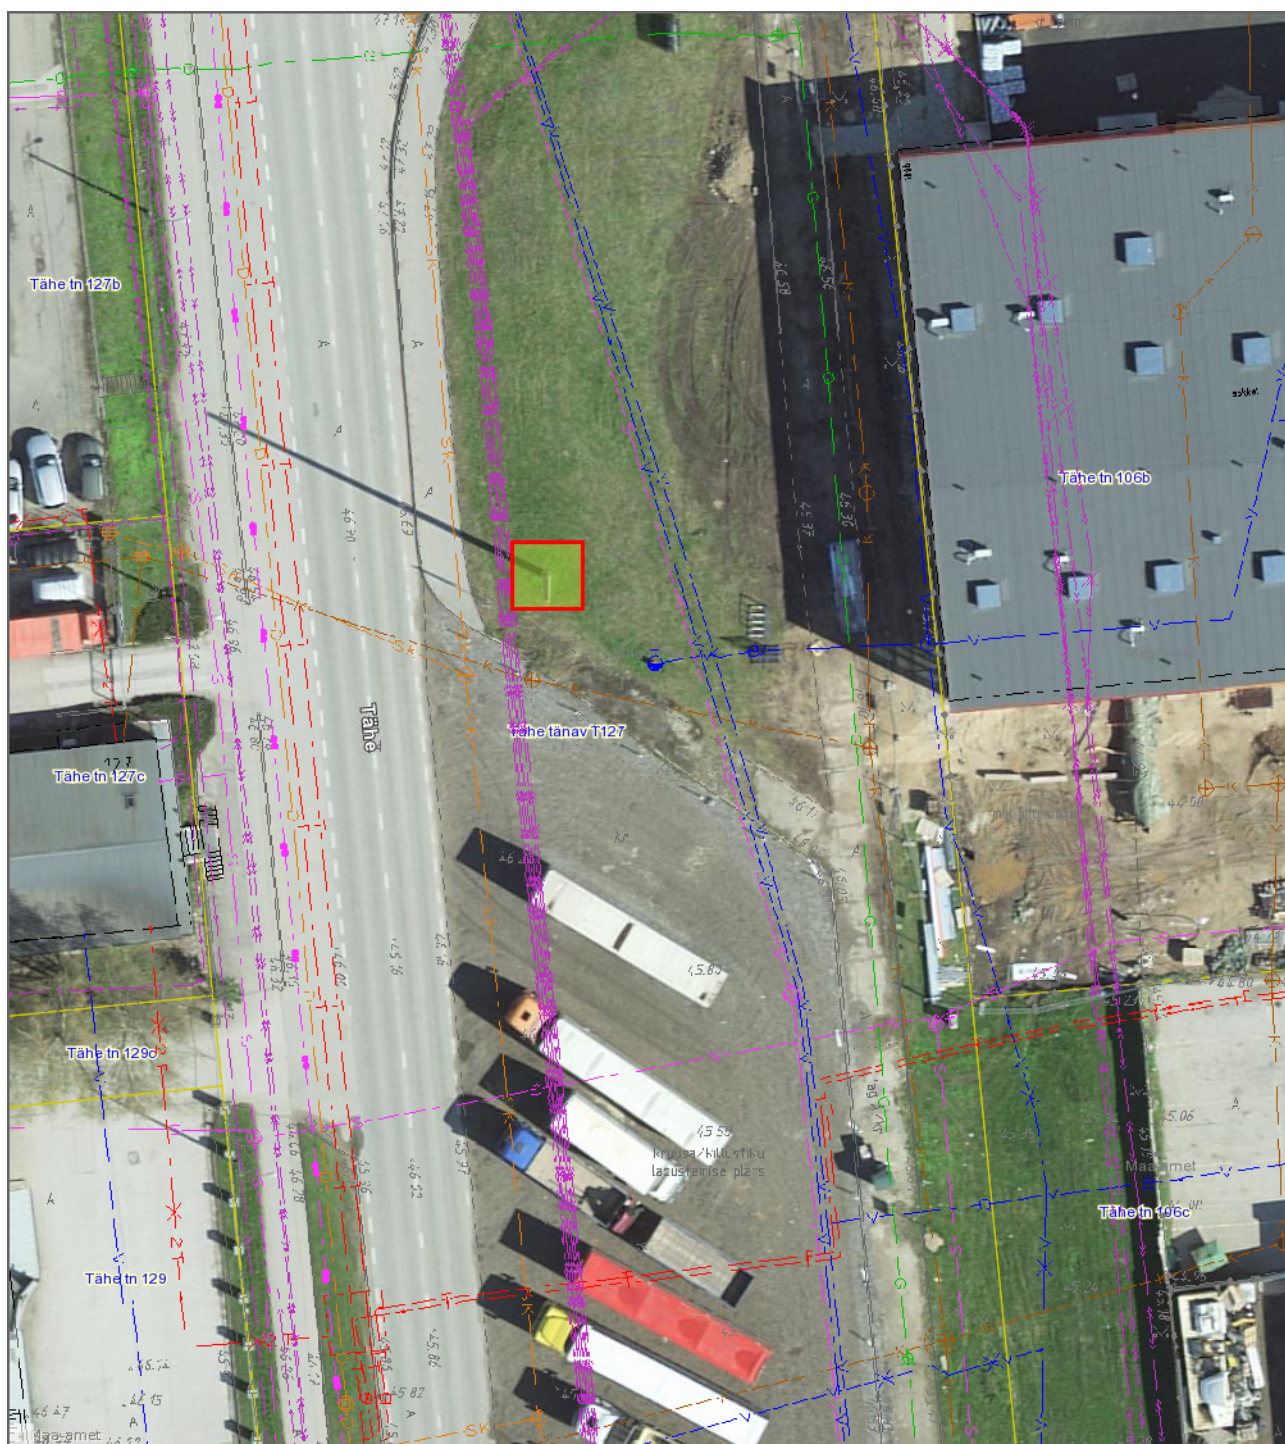

## ISIKLIKU KASUTUSÕIGUSEGA KOORMATAVA MAA-ALA ASENDIPLAAN

Tartu linn, Tähe tänav T127 (79511:002:0031)

1 : 500



### Leppemärgid

-  Tähe tänav T127 isikliku kasutusõigusega koormatav maa-ala (ca 20m2)
-  olemasolevate katastriüksuste piirid

Koostas: **Liisa Unt**

Kuupäev: **09.12.2021**