




ISIKLIKU KASUTUSÕIGUSEGA KOORMATAVA MAA-ALA ASENDIPLAAN

Tartu linn, Voolu tn 10 (79509:009:0031)

1 : 500

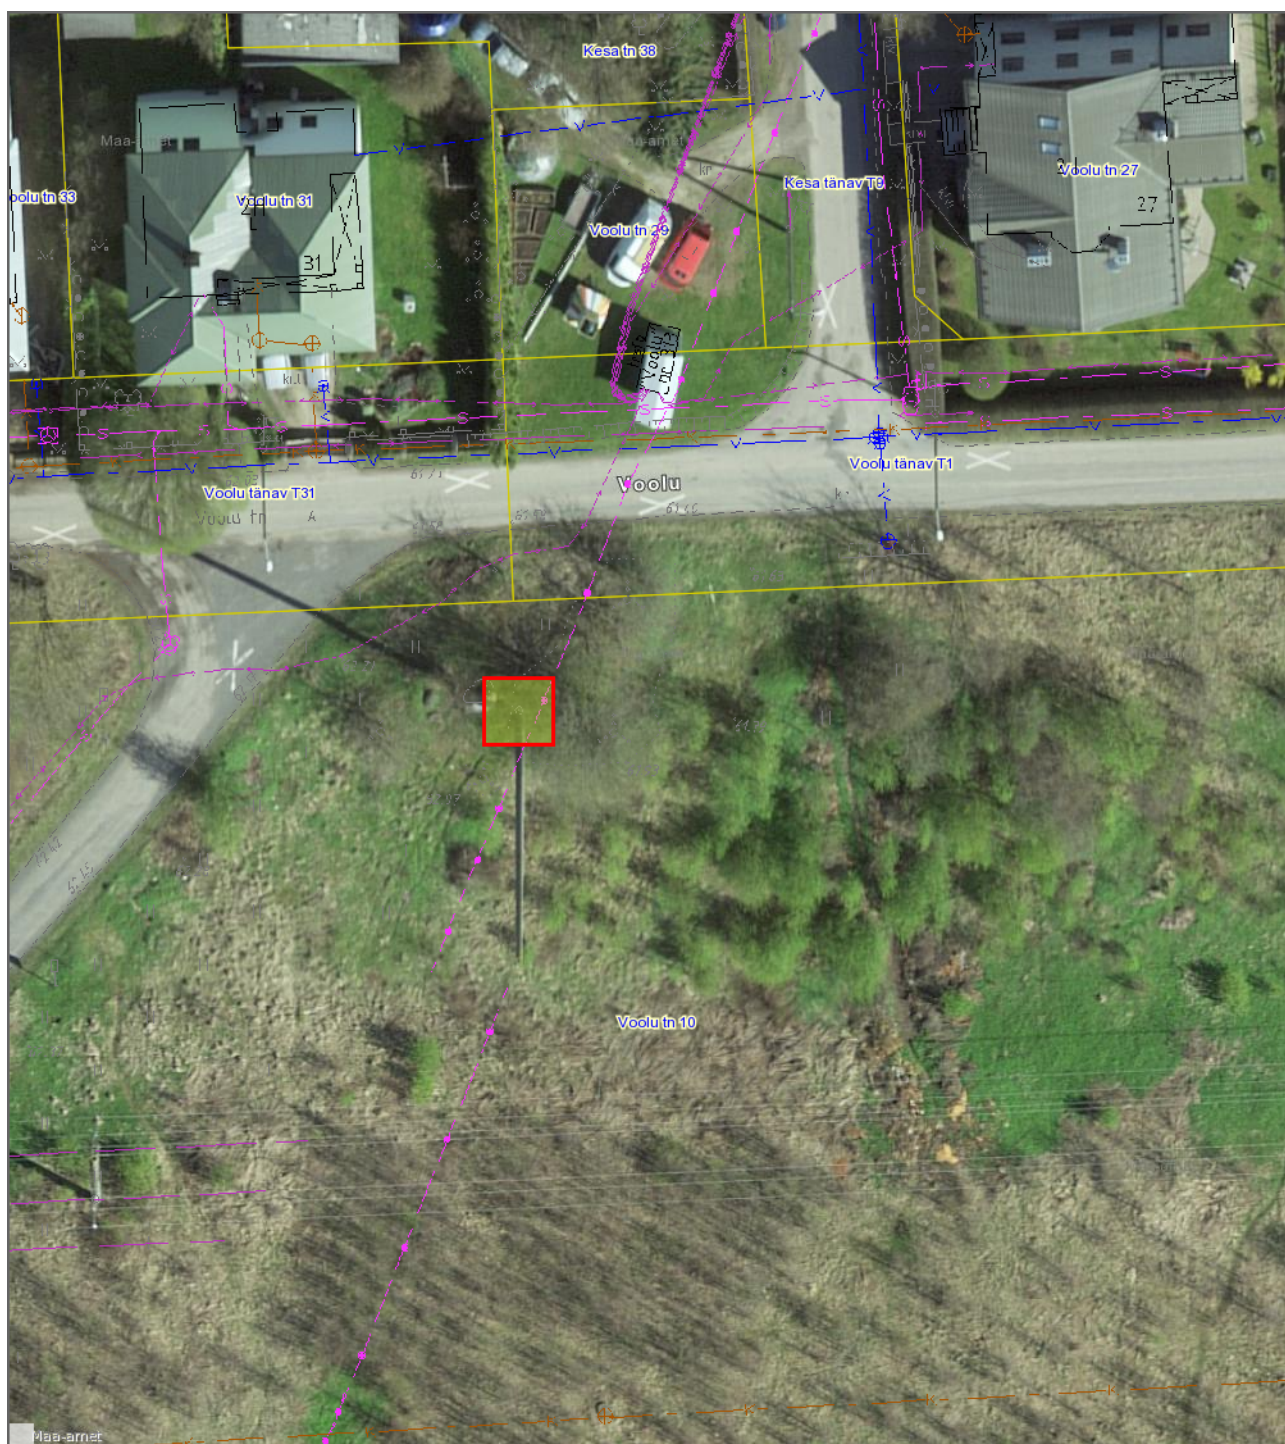

Leppemärgid

-  Voolu tn 10 isikliku kasutusõigusega koormatav maa-ala (ca 20m2)
-  olemasolevate katastriüksuste piirid

Koostas: **Liisa Unt**

Kuupäev: **09.12.2021**