


SUNDVALDUSE SEADMISE ALA PLAAN
 Optika tänav T8, Tartu linn, Tartu maakond
 Katastriüksuse nr: 79301:001:0531; Registrios: 75303

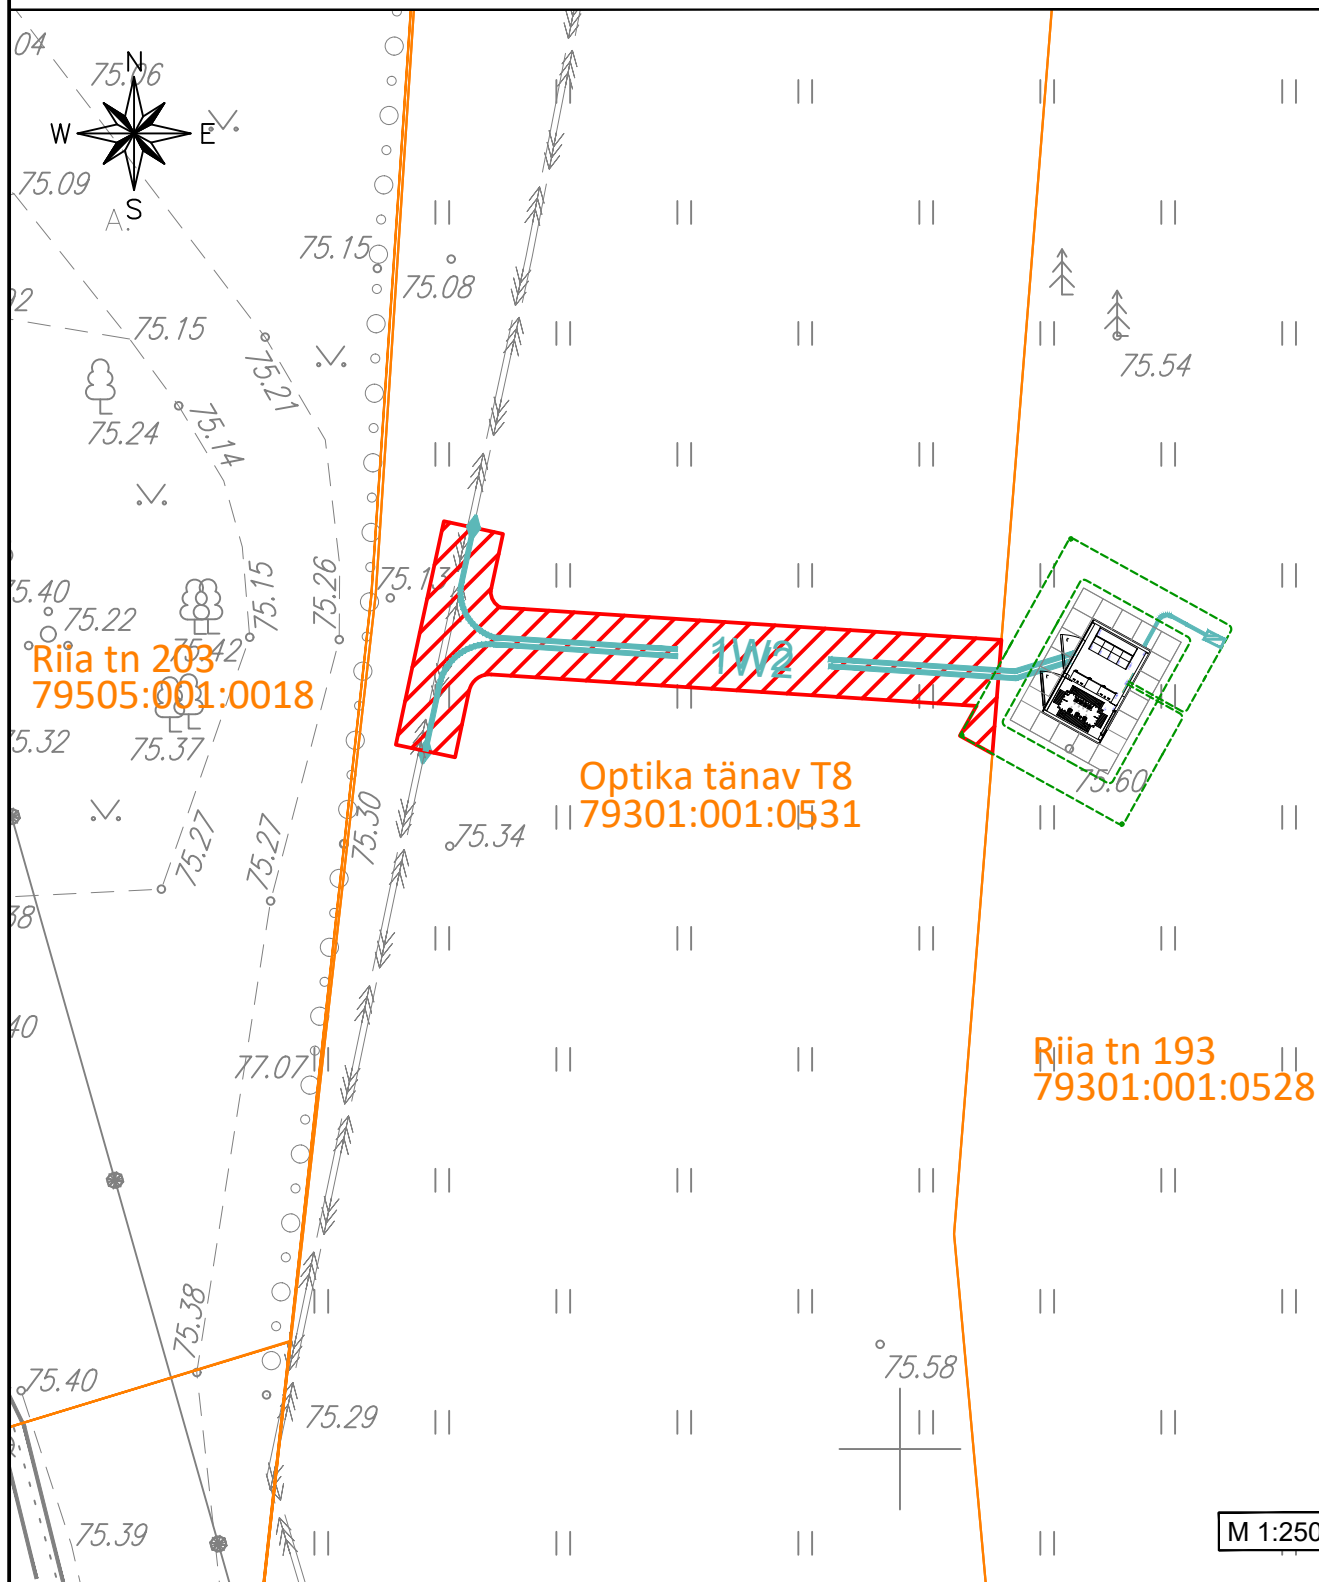

TINGMÄRGID

— 1W2 — Projekteeritud 10kV maakaabel
 ◆ Projekteeritud jätkumuhv

— Kinnistu piir
 ▨ Sundvalduse seadmise ala

- 1) Kaitsevöönd maakaabli korral on 1 m maakaablist mõlemas suunas.
- 2) Sundvalduse seadmise ala suurus on ca 55 m².

Koostas: Helina Turja
 E-Service AS projekteerija